

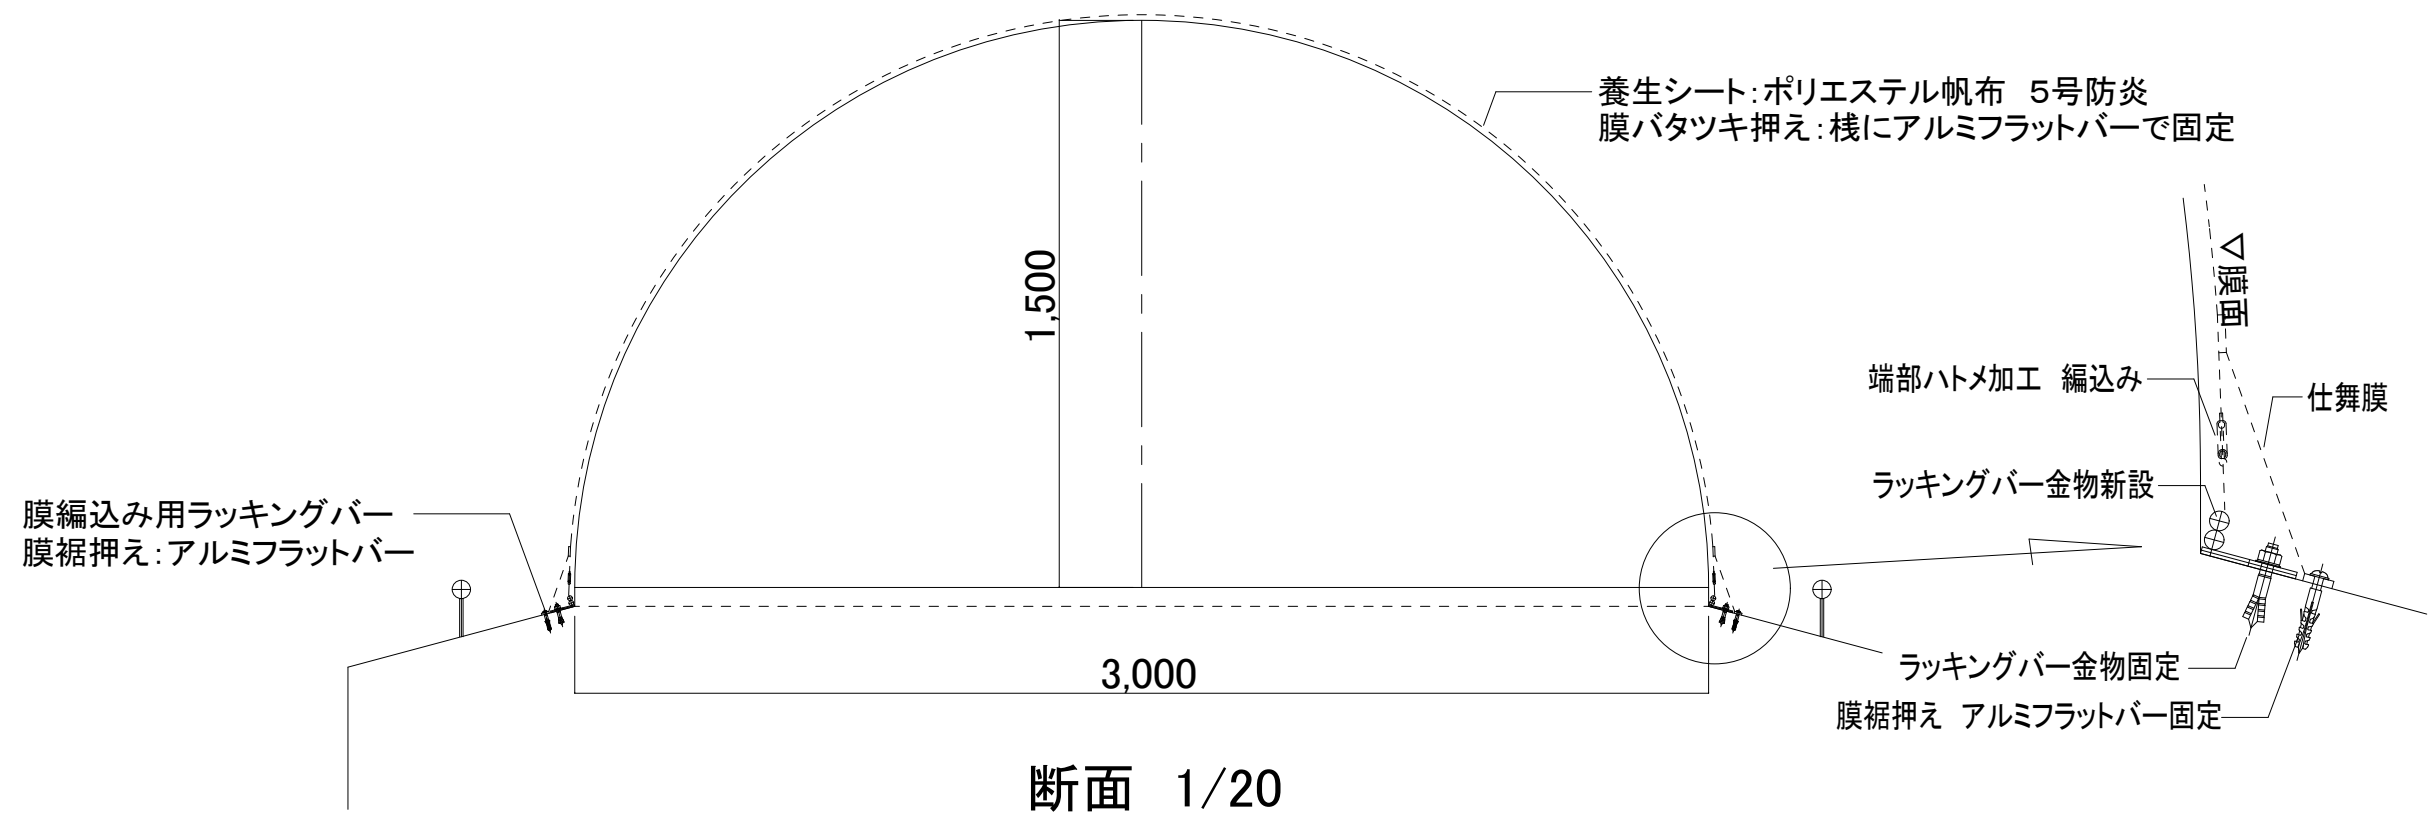
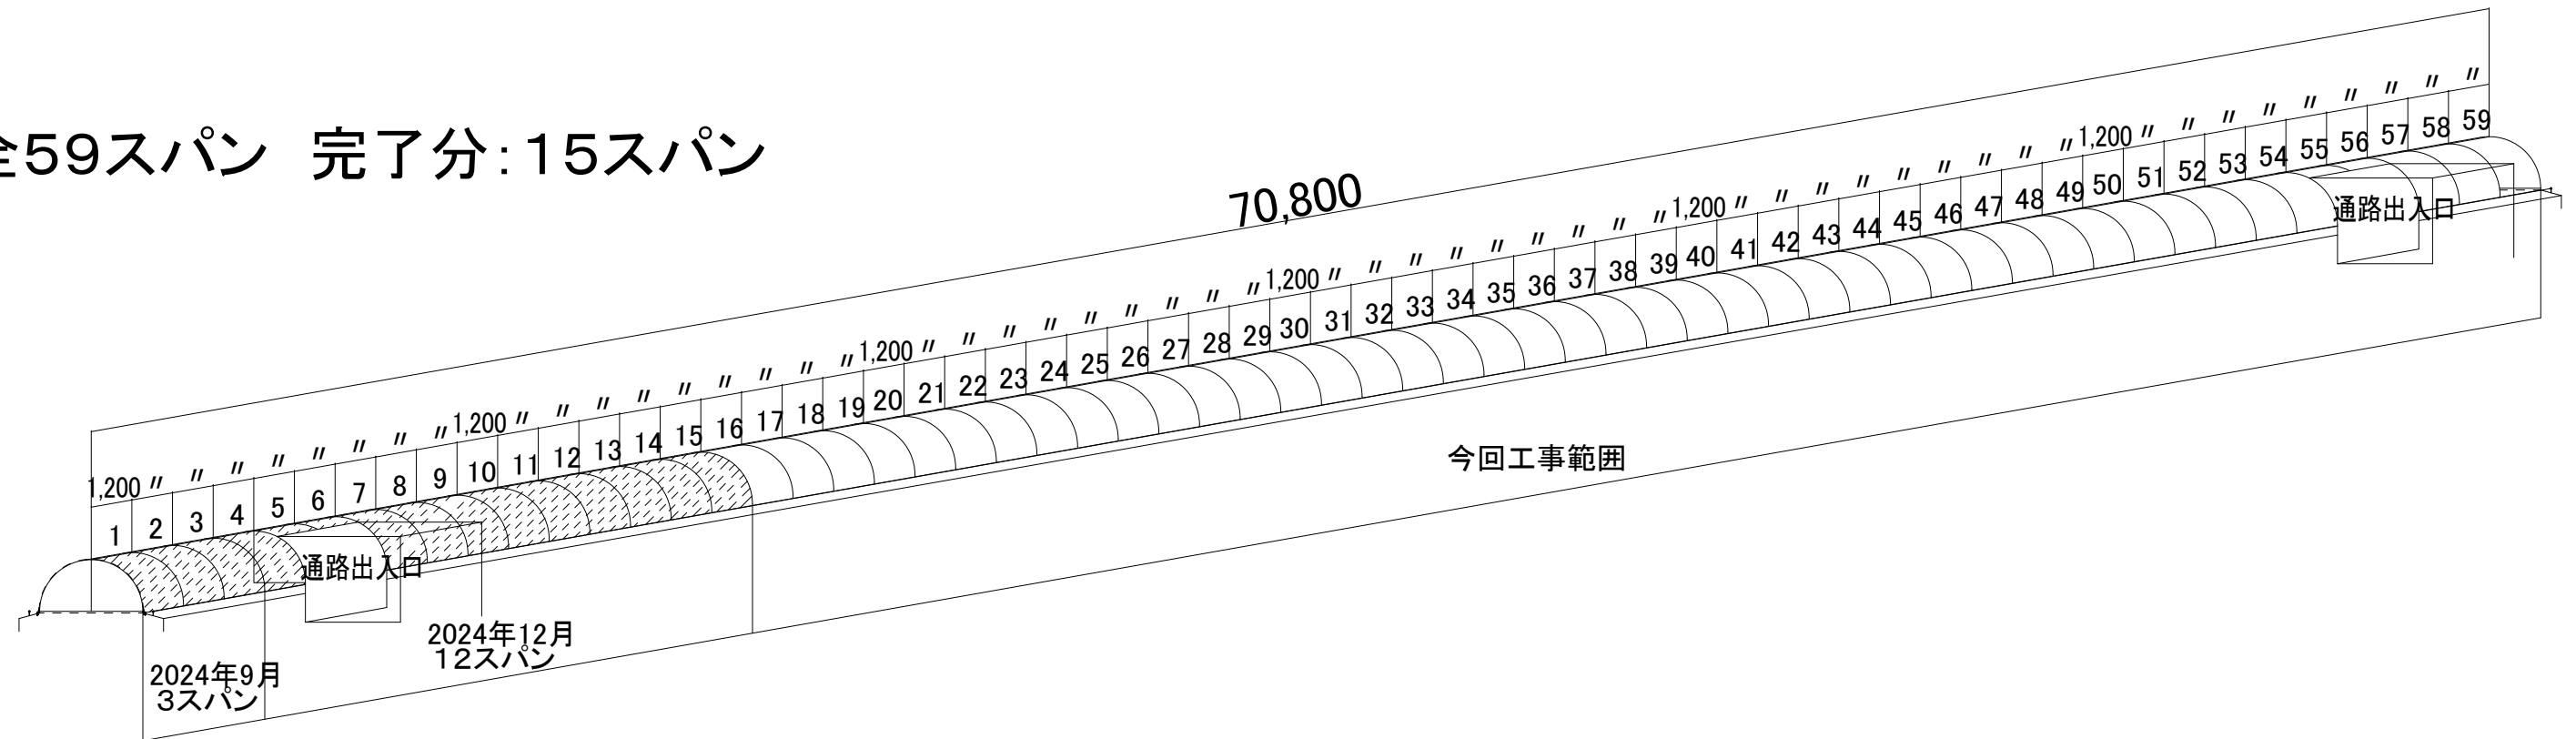




全59スパン 完了分:15スパン

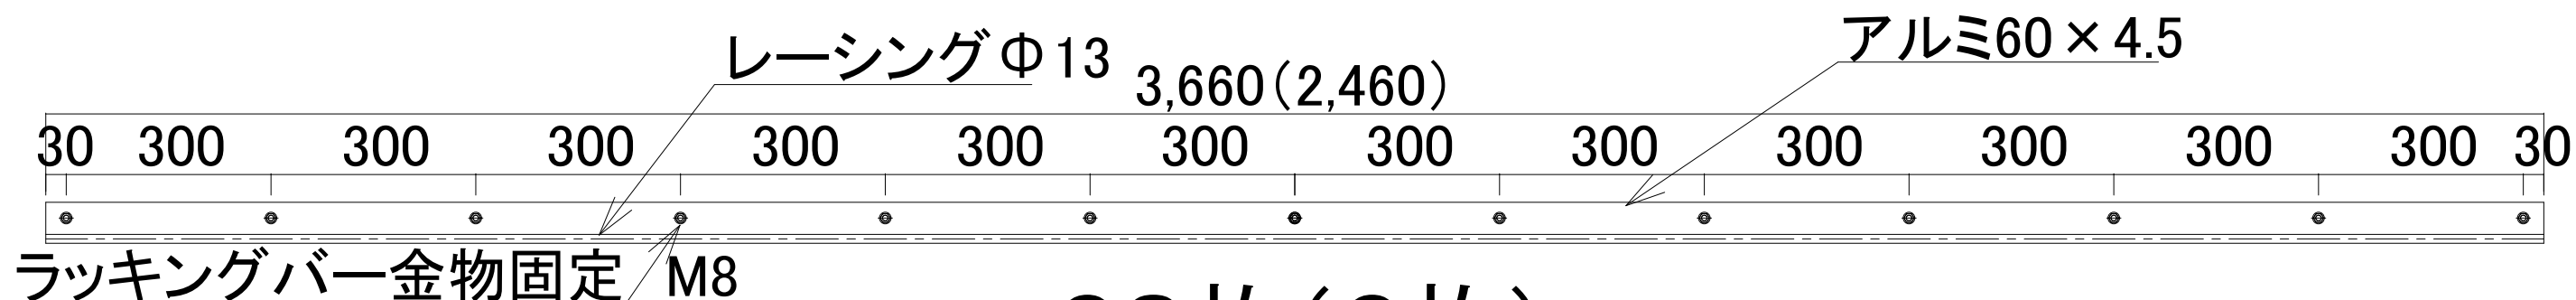

年 月 日	訂 正 事 項	年 月 日	年 月 日	工事名称	地域医療情報研修センター渡り通路屋根改修工事	作図	担当	確認	図面番号	頁
				図面名称	全体図・断面詳細図				コード	
					縮 尺					

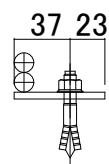

28枚(2枚)
平面図

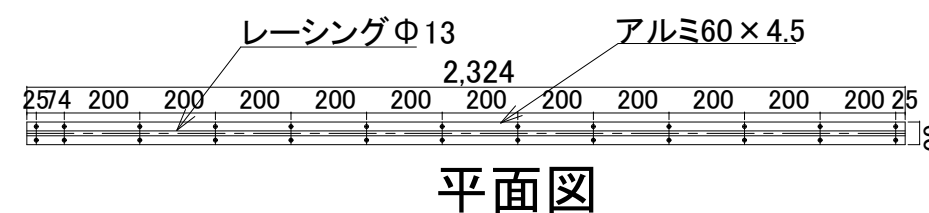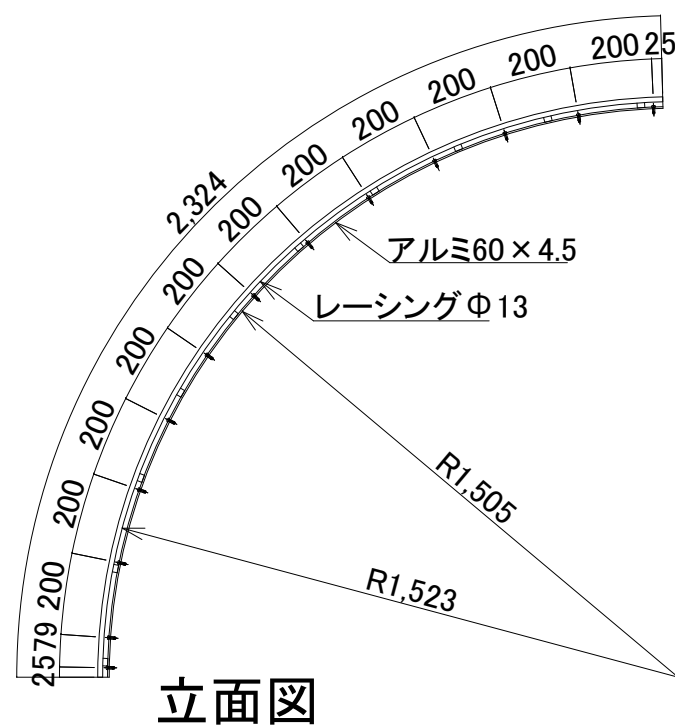

16枚(6スパン毎+エンド)

年月日訂正事項				年月日		年月日		工事名称	地域医療情報研修センター渡り通路屋根改修工事			作図	担当	確認	図面番号	頁
								図面名称	金物詳細図			縮尺			コード	全

