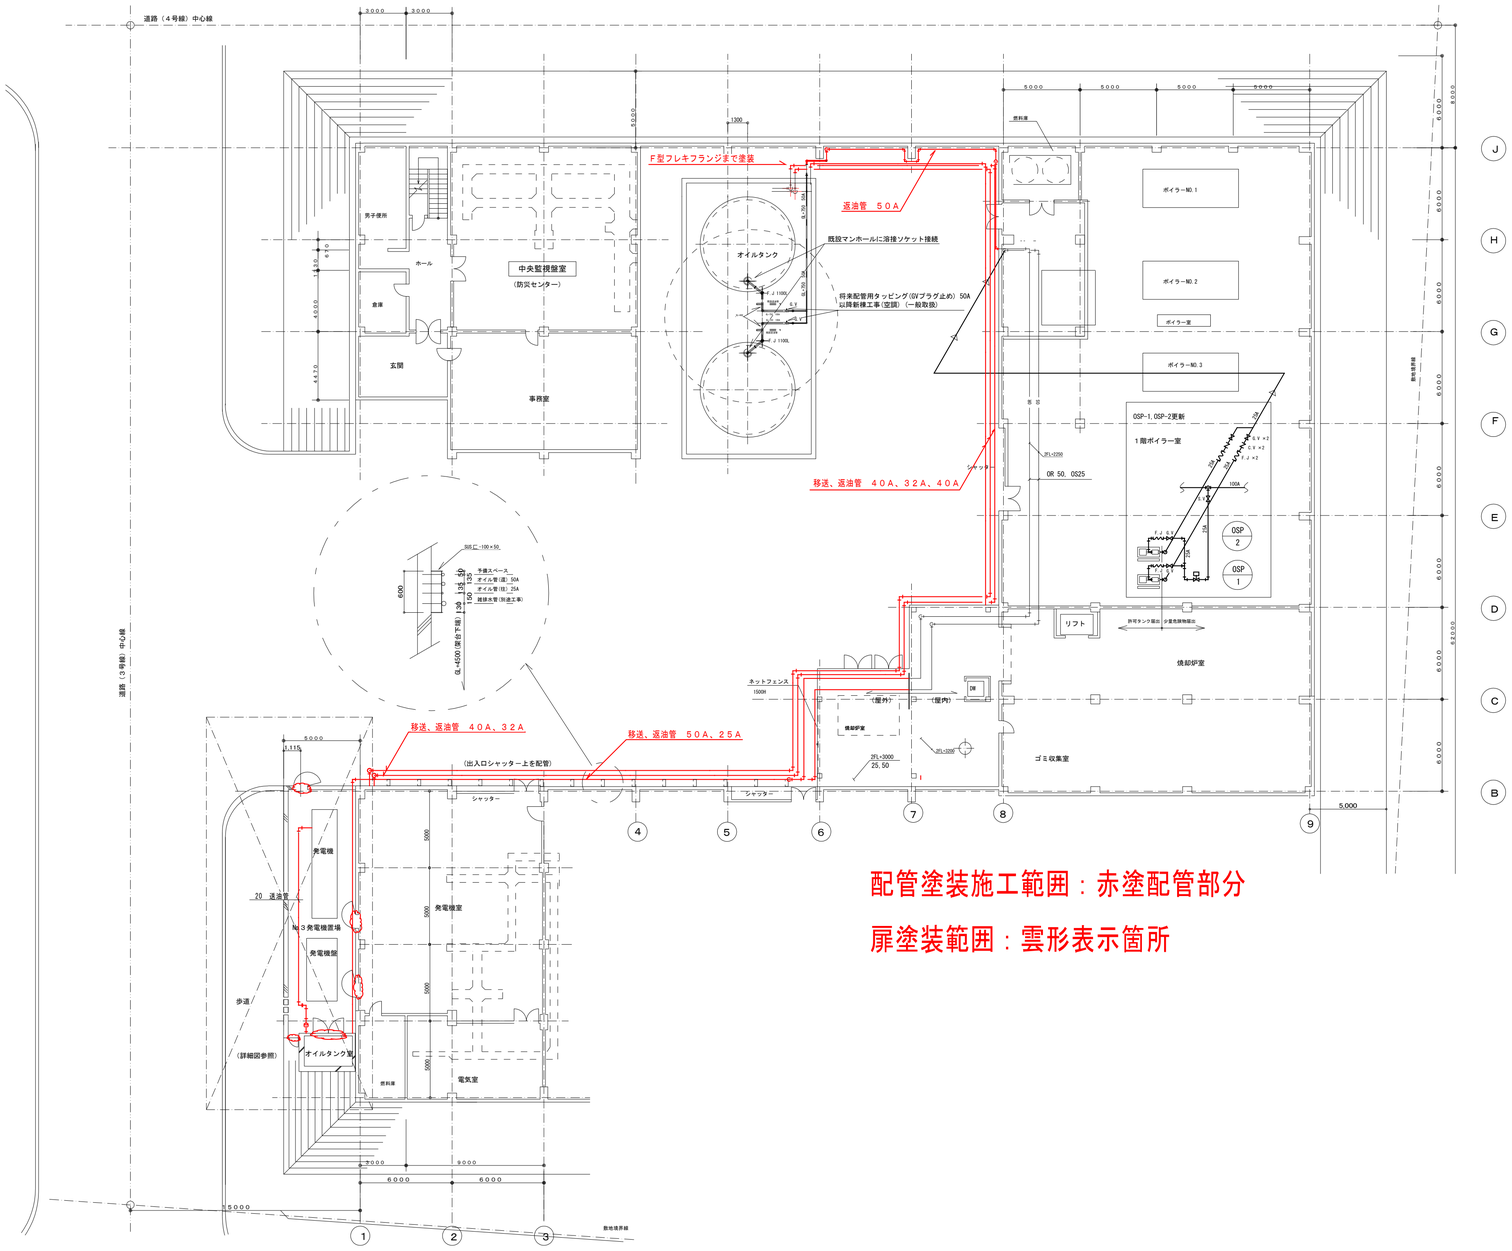

着工		. .	
竣工		. .	
監理		. .	
		. .	
施工		. .	
		. .	

自治医科大学

3号非常用発電機　燃料返油管及びケーシング補修工事

対象範囲図１　　1／200　　No.