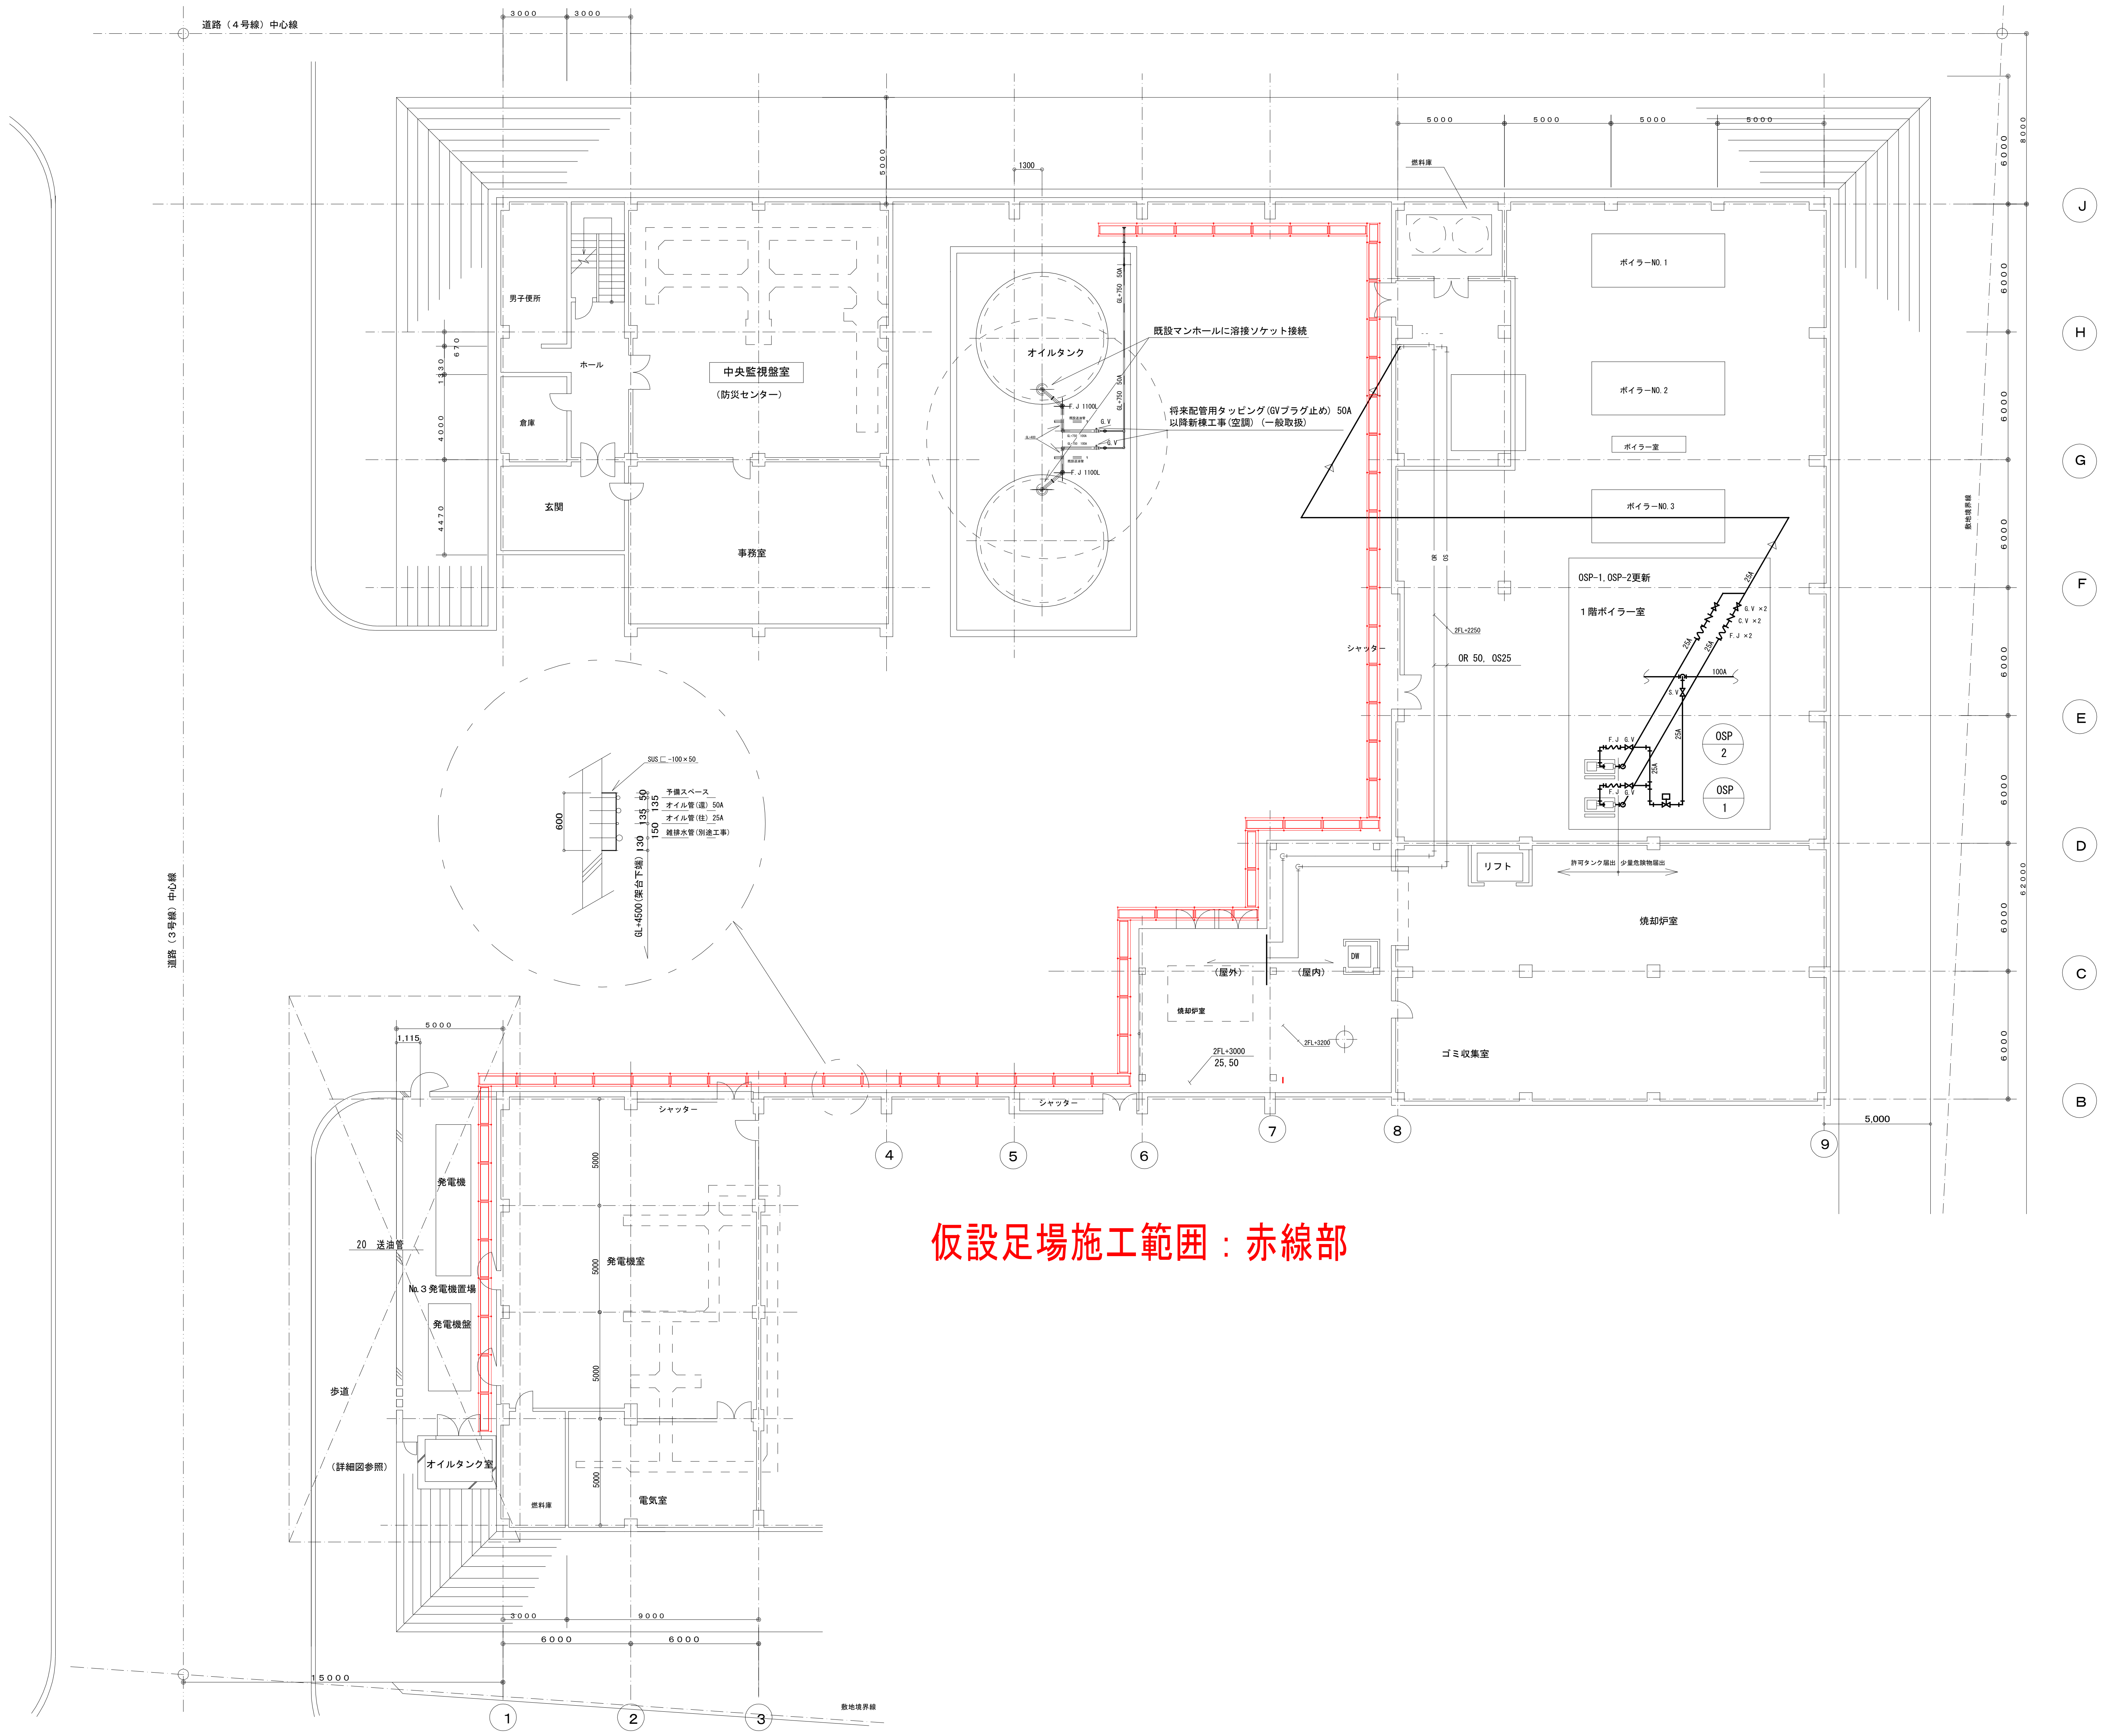
道路（4号線）中心線
道路（3号線）中心線
敷地境界線
3000
5000
1300
5000
6000
9000
15000
5,000
1,115
670
1330
4000
4470
燃料庫
ボイラーNO.1
ボイラーNO.2
ボイラー室
ボイラーNO.3
OSP-1, OSP-2更新
1階ボイラー室
G.V ×2
C.V ×2
F.J ×2
25A
100A
S.V
F.J
G.V
OSP 2
OSP 1
OR
OS
2FL+2250
OR 50, OS25
シャッター
オイルタンク
既設マンホールに溶接ソケット接続
将来配管用タッピング（GVプラグ止め）50A
以降新棟工事（空調）（一般取扱）
GL+750 50A
F.J 1100L
既設送油管
GL+400
GL+750 100A
男子便所
ホール
倉庫
玄関
中央監視盤室
（防災センター）
事務室
SUS ⊏ -100×50
600
予備スペース
オイル管（還）50A
オイル管（往）25A
雑排水管（別途工事）
50
135
150
130
GL+4500（架台下端）
リフト
許可タンク届出
少量危険物届出
焼却炉室
（屋外）
（屋内）
DW
2FL+3000
25, 50
2FL+3200
ゴミ収集室
発電機
20 送油管
№.３発電機置場
発電機盤
歩道
（詳細図参照）
オイルタンク室
発電機室
燃料庫
電気室
J
H
G
F
E
D
C
B
1
2
3
4
5
6
7
8
9

仮設足場施工範囲：赤線部

着工 . .
竣工 . .
. .
監理 . .
施工 . .

自治医科大学
3号非常用発電機　燃料返油管及びケーシング補修工事
対象範囲図３
1／200
No.