




大学構内敷地図

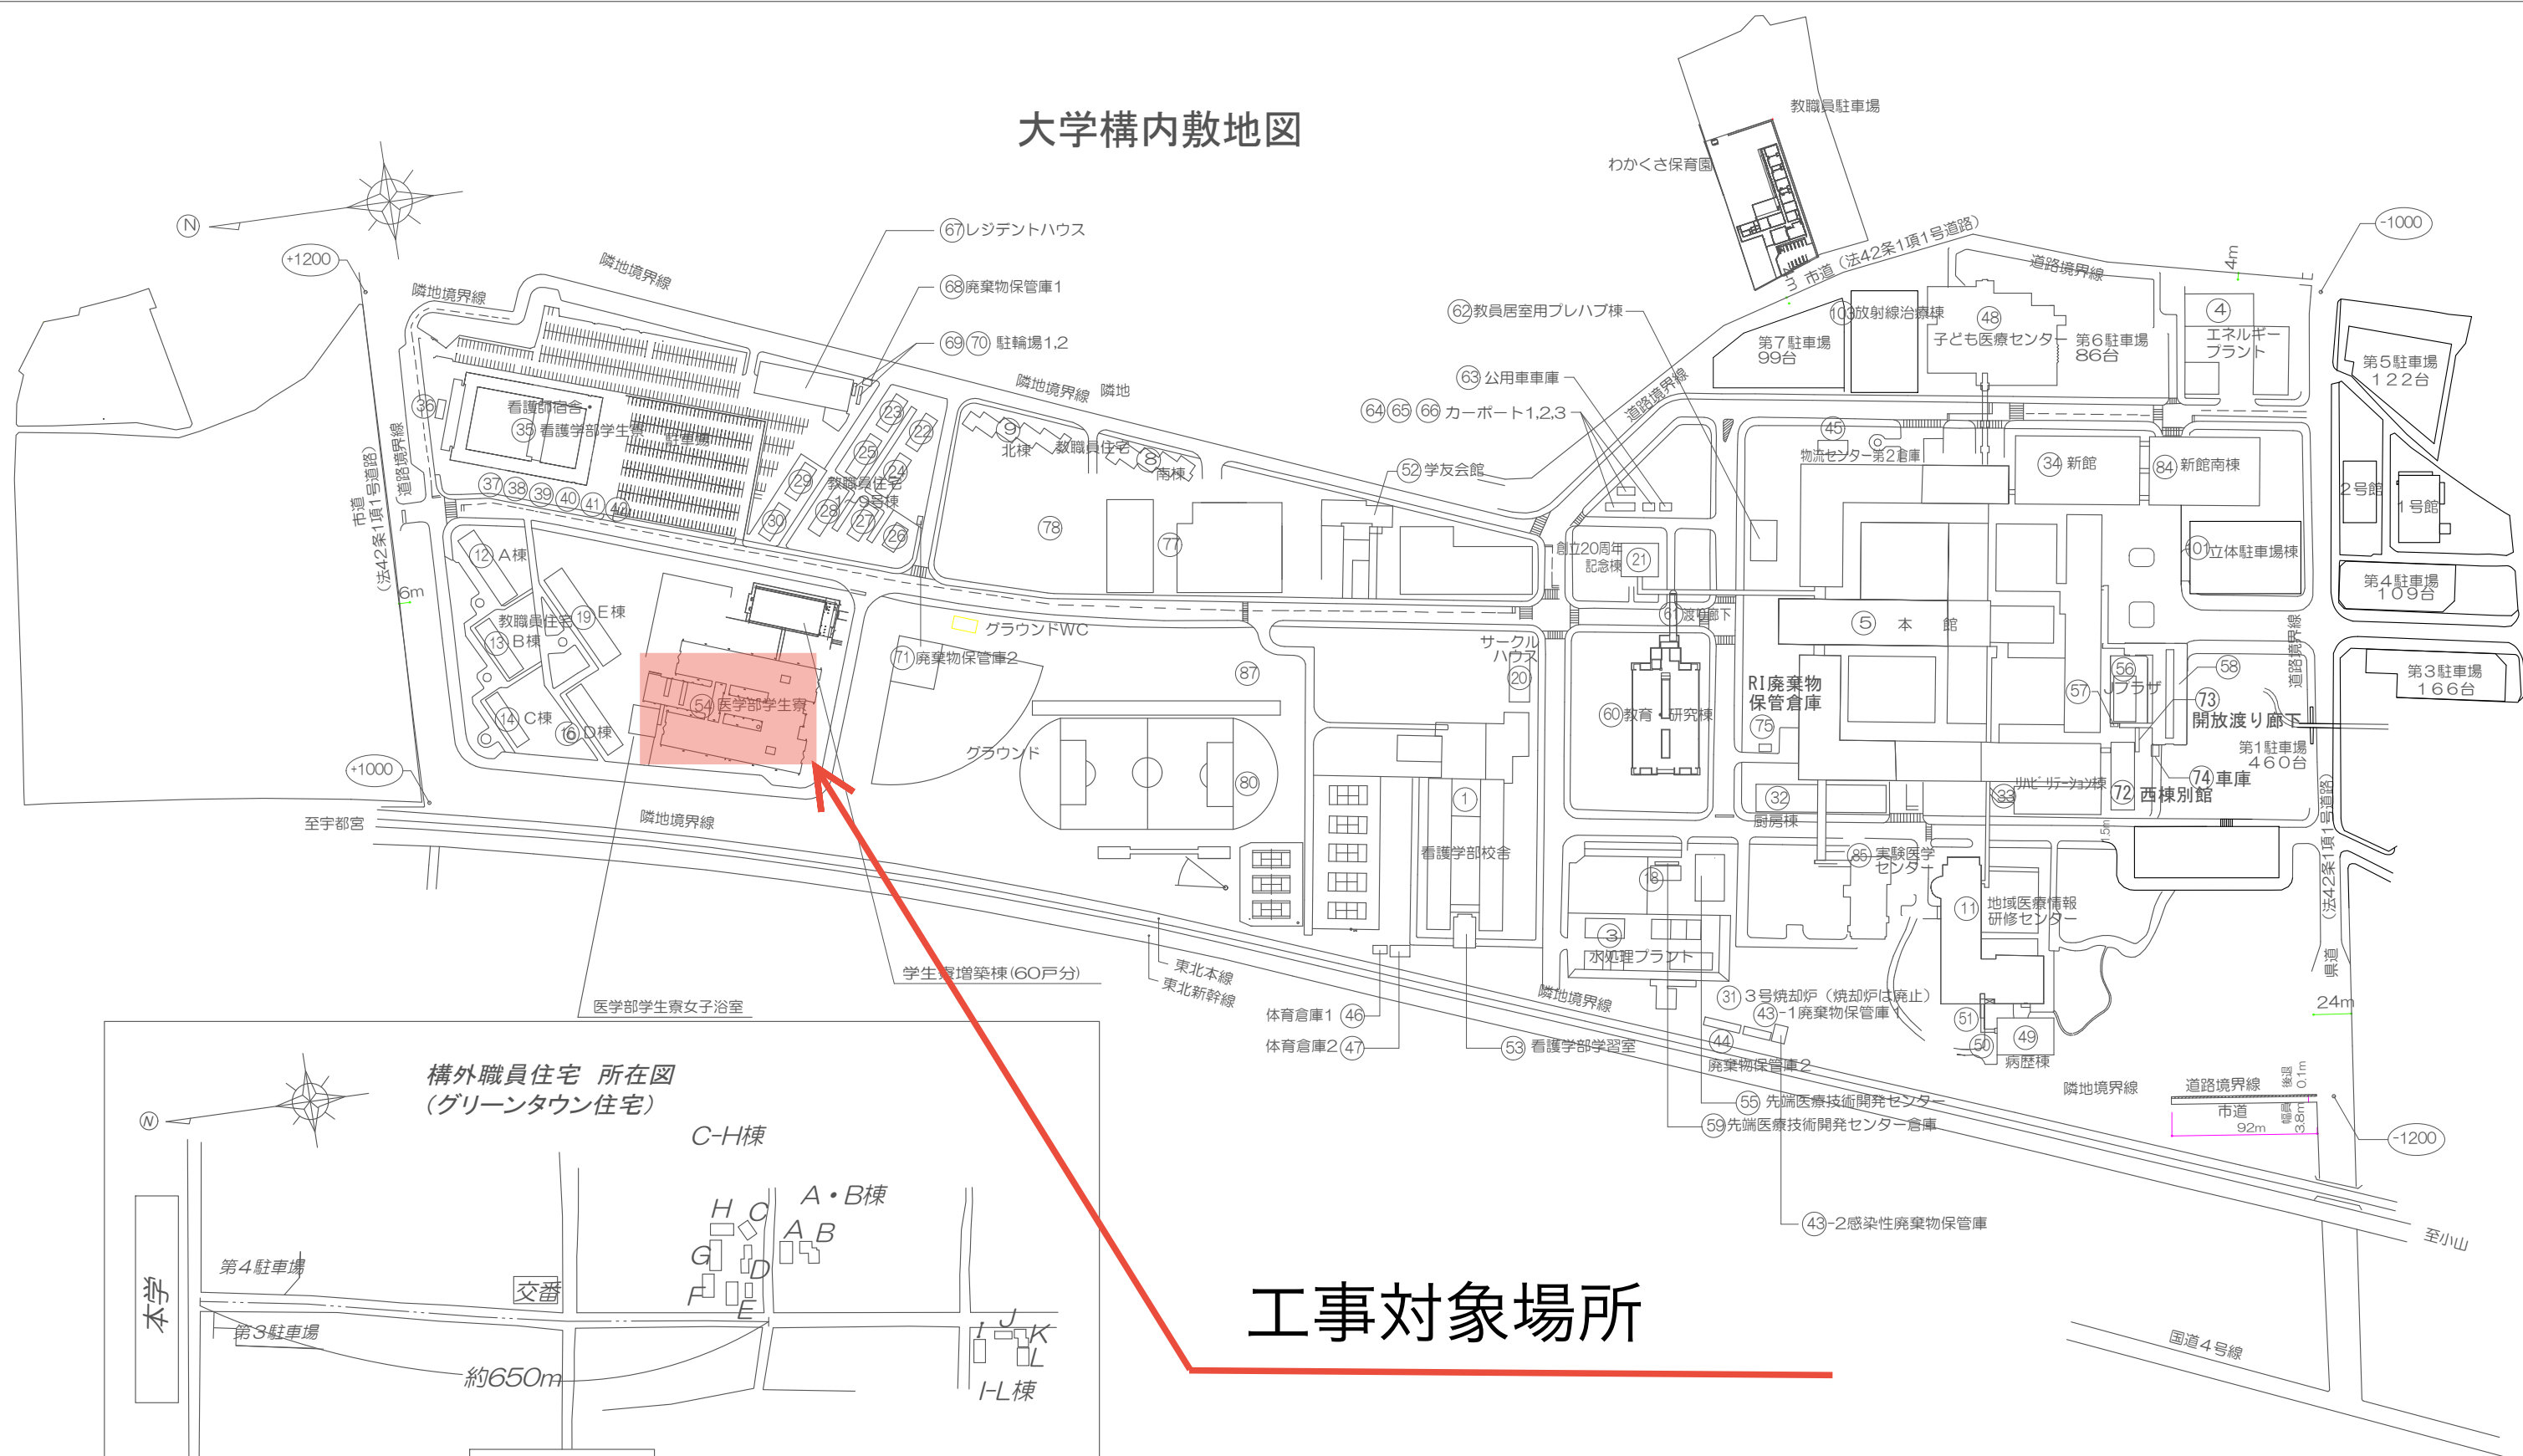

工事対象場所

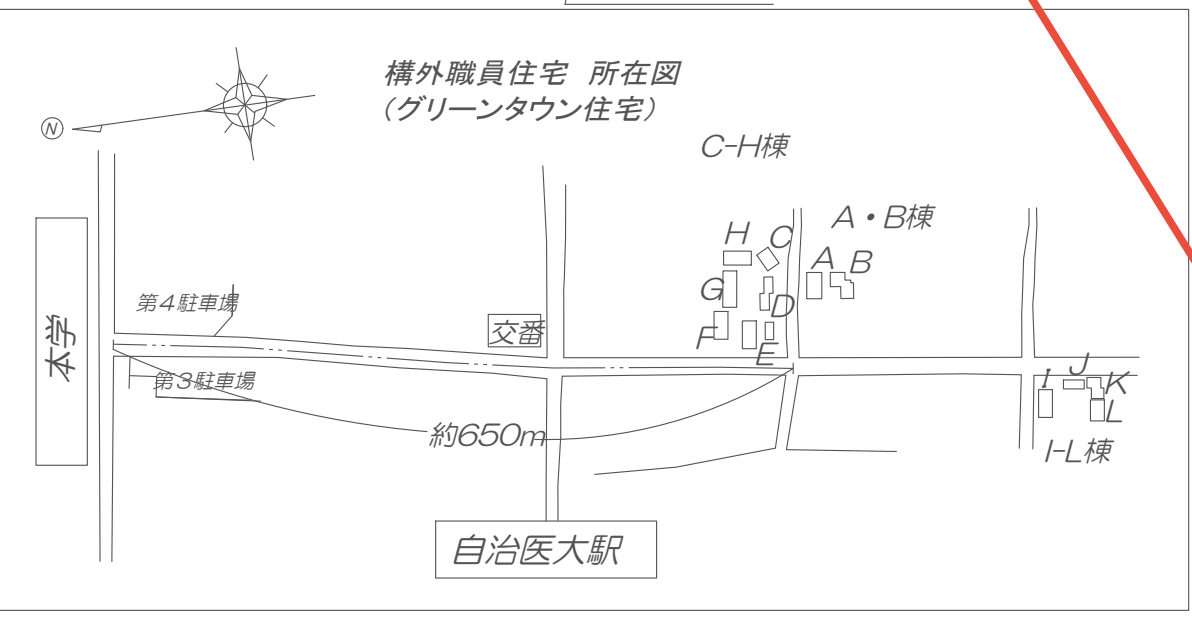

工事対象場所

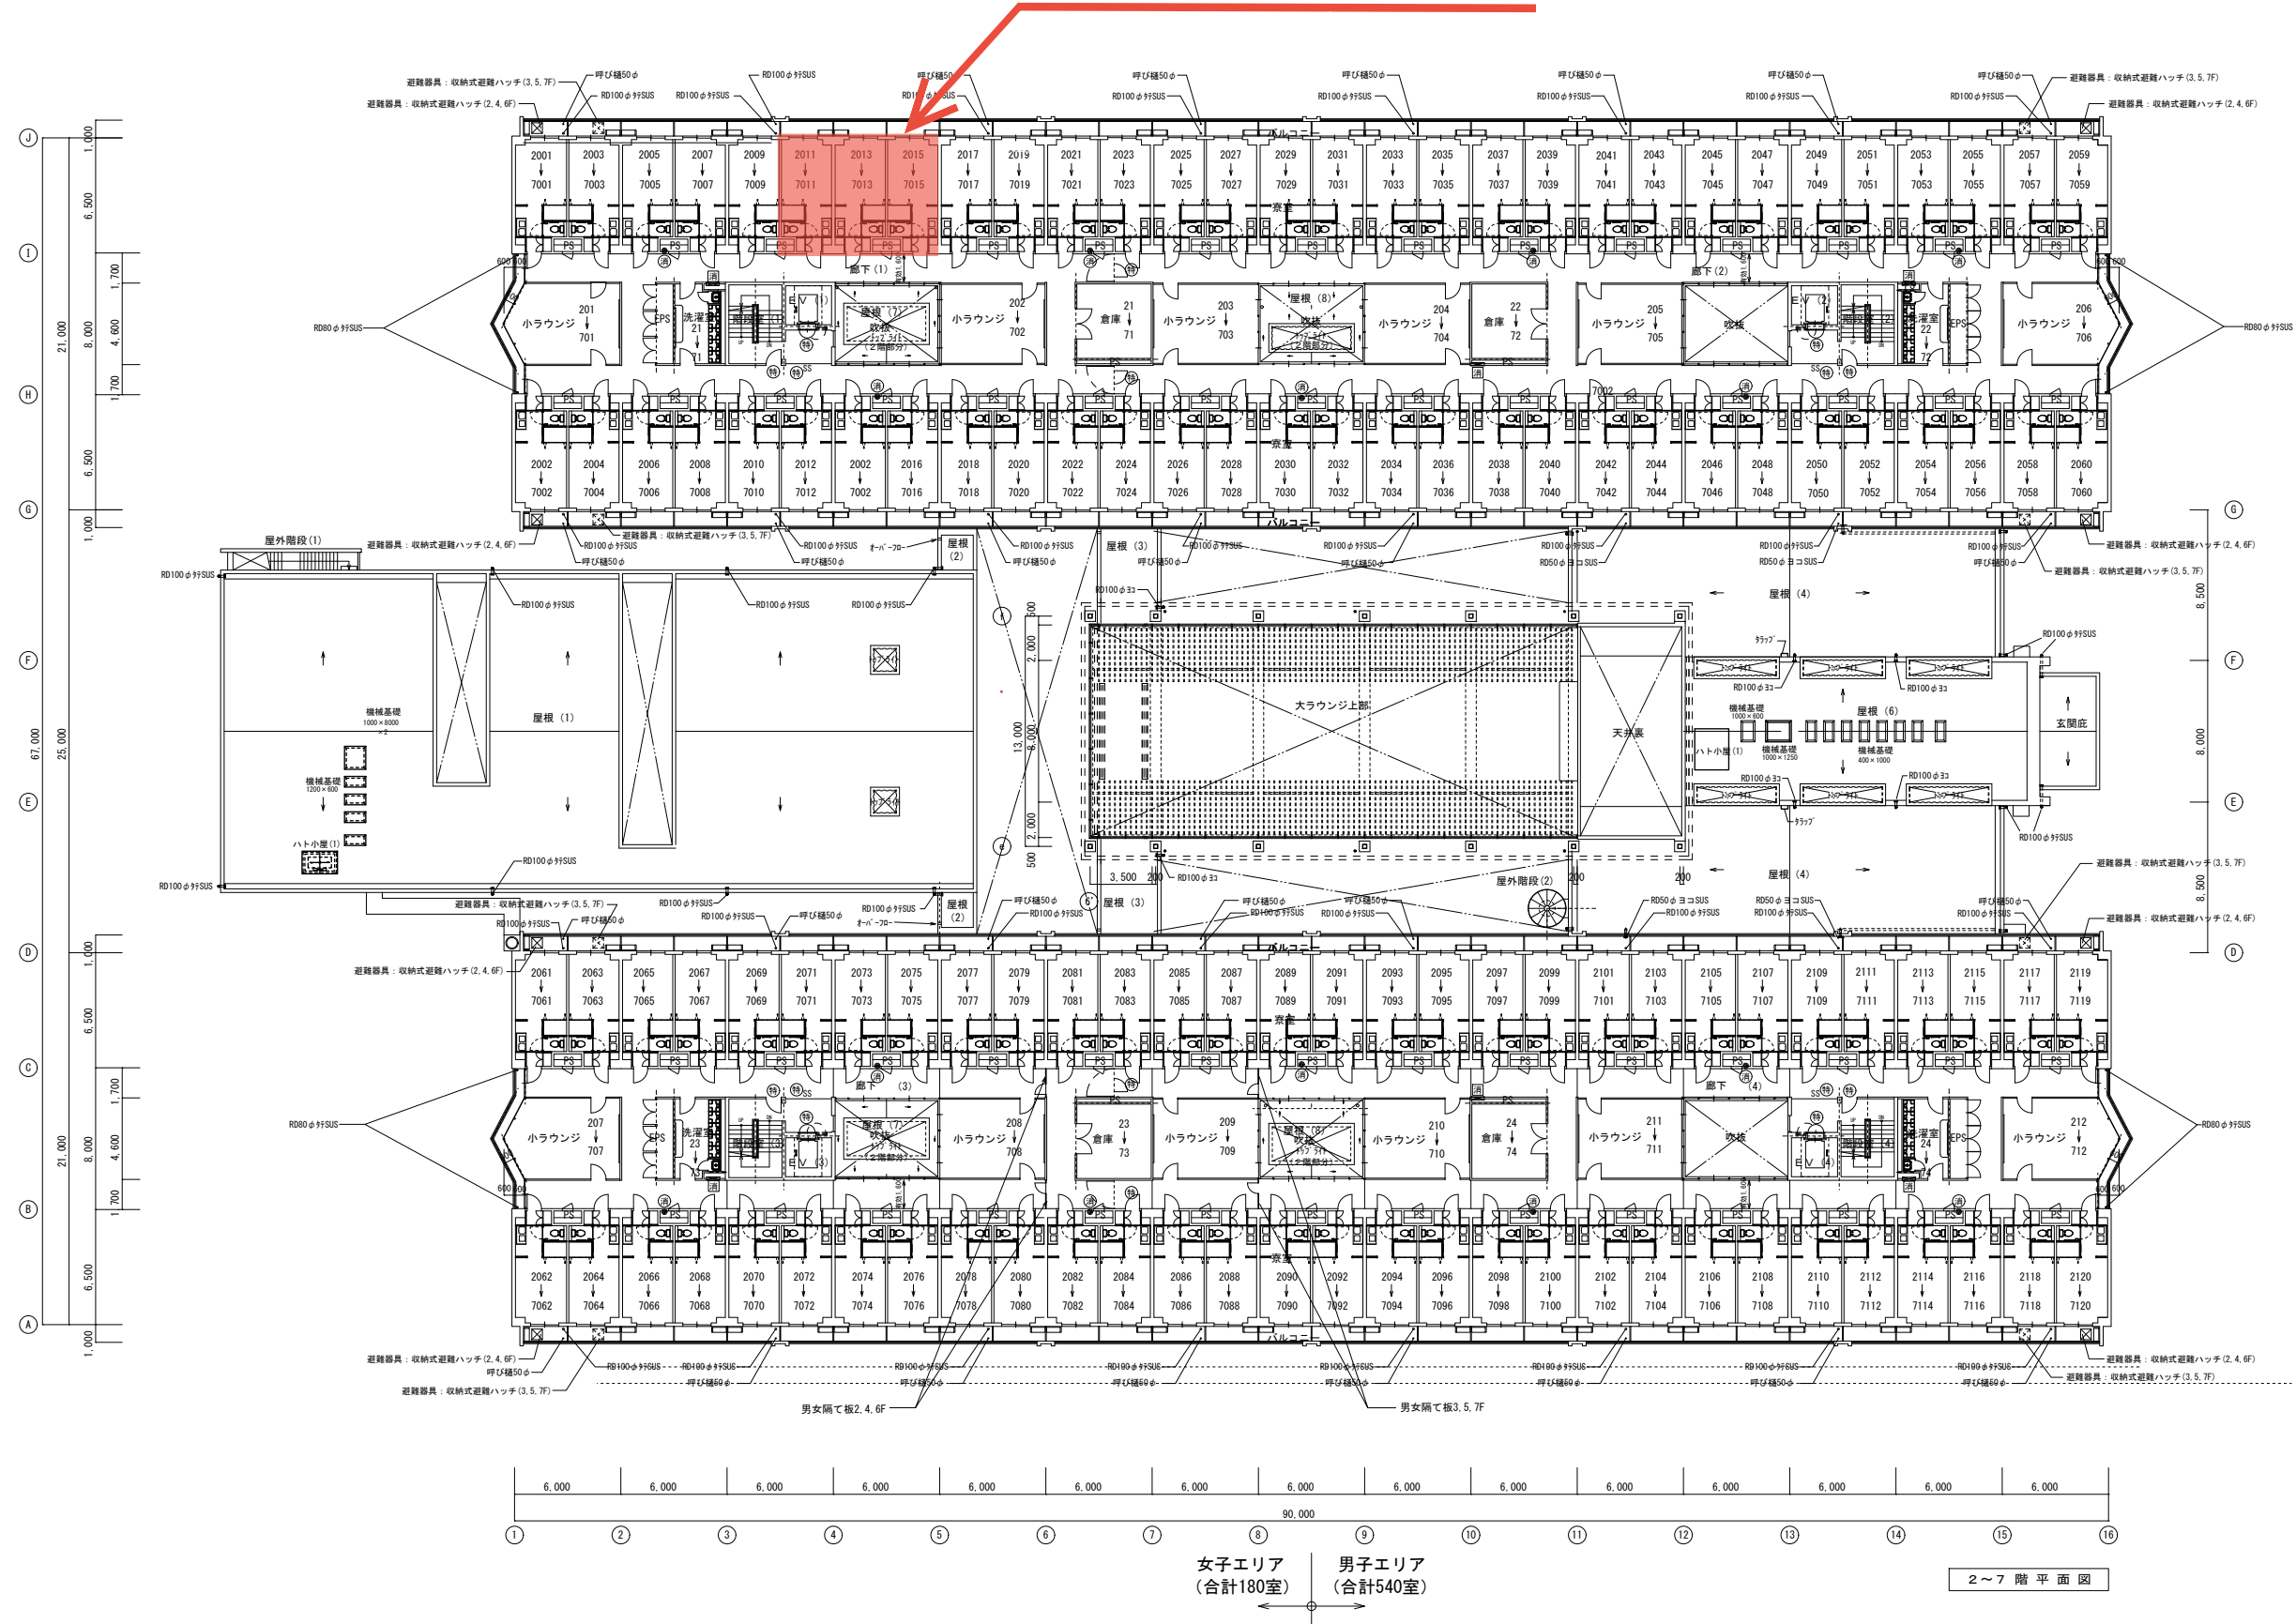

女子エリア
(合計180室)




男子エリア
(合計540室)

2～7 階 平面図











H20 . 8 . 18 訂

株式会社 内藤建築事務所				工事名	自治医科大学 新医学生寮 新築工事		設計日	H19 . 3 . 31.	
京都市左京区田中大塚町182		管理 建築 士	東京都中央区京橋2-8-5		図 名	縮 尺	図 番	A - 1 6	
1級建築士 袖山公靖 (登録76133)			1級建築士 小寺久和 (登録111979)						
1級建築士事務所 京都府知事登録 (16A) 321号			1級建築士事務所 都知事登録 第52519号						

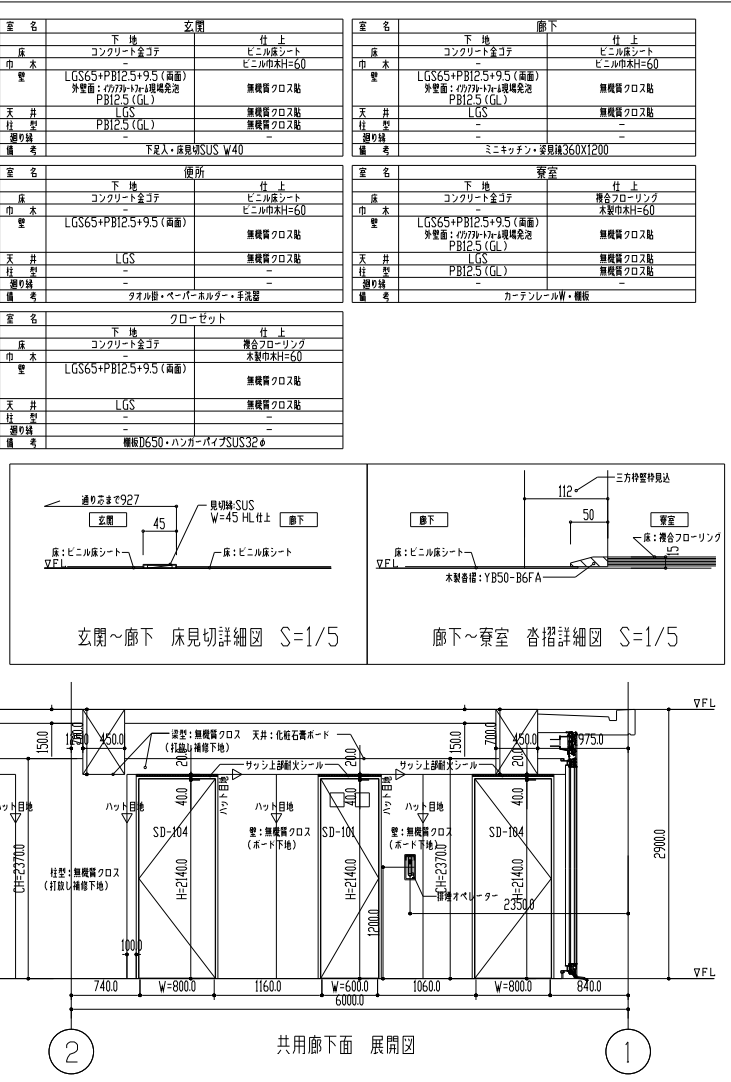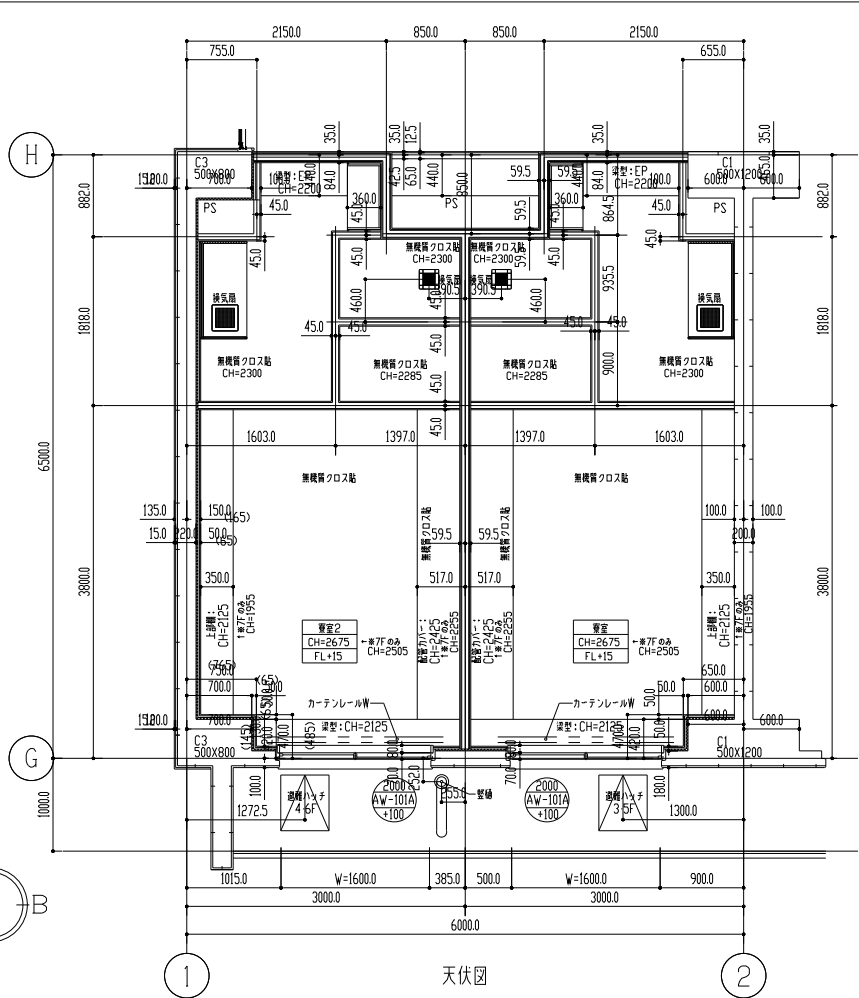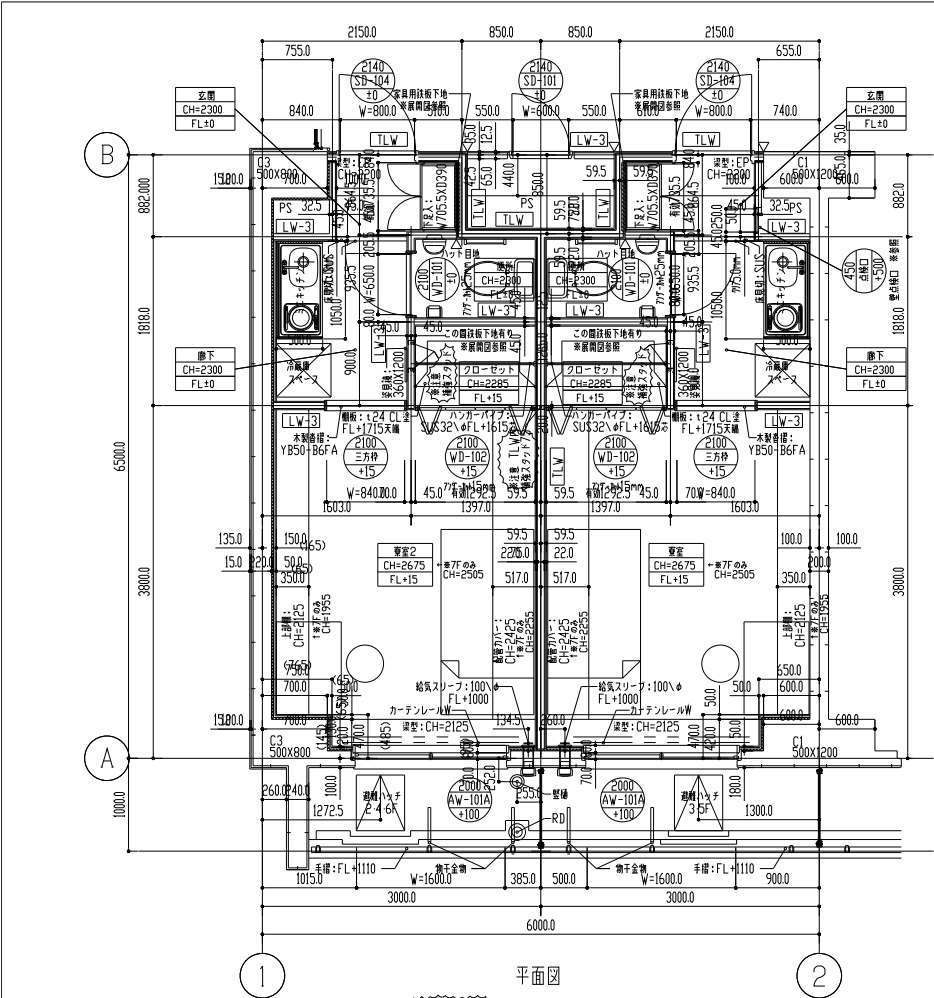

※外壁ウレタン吹付が35mmの室 (7Fのみ)
寮室1・2・59・60・61・62・119・120
→ () 内寸法を表す

※壁点検口が必要な室 (2Fのみ)
寮室20・24・28・32・36・40・44・48・52・56
寮室77・81・85・89・93・97・105・109・113
寮室92・96・100

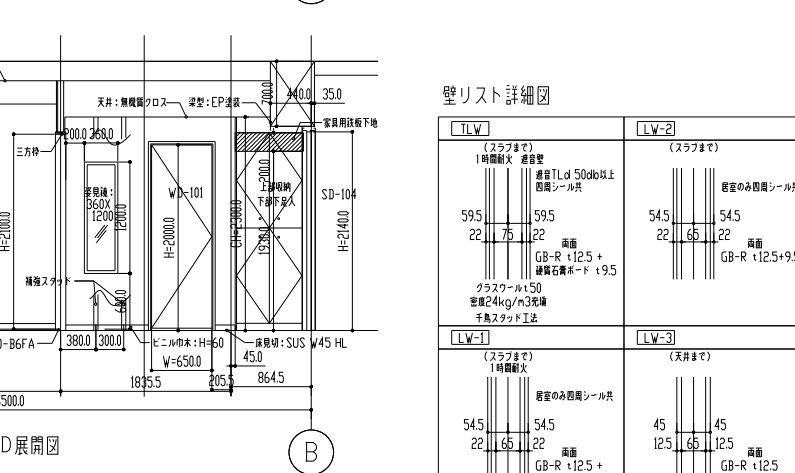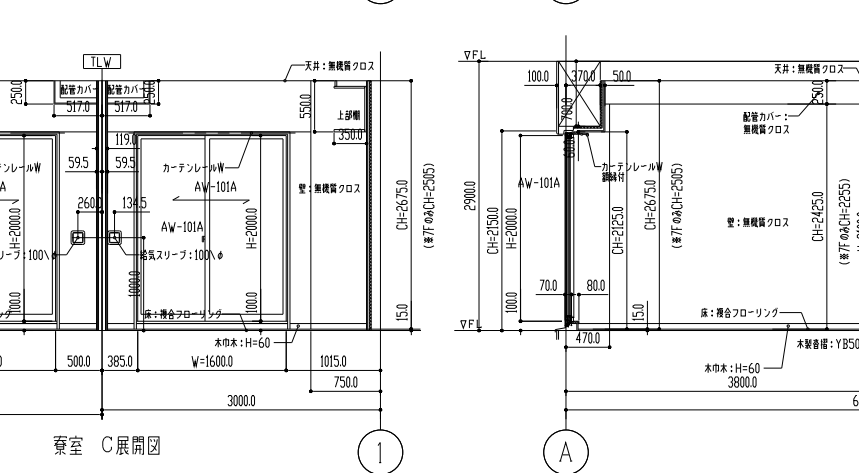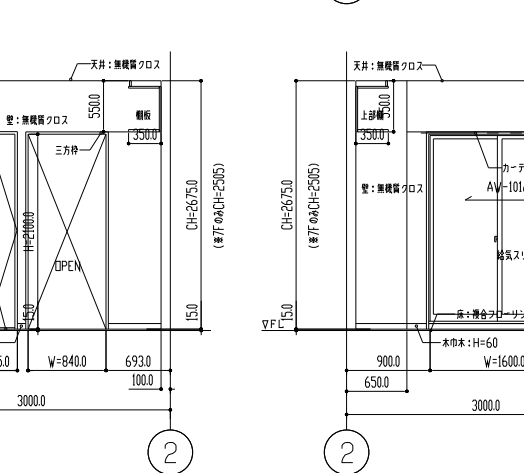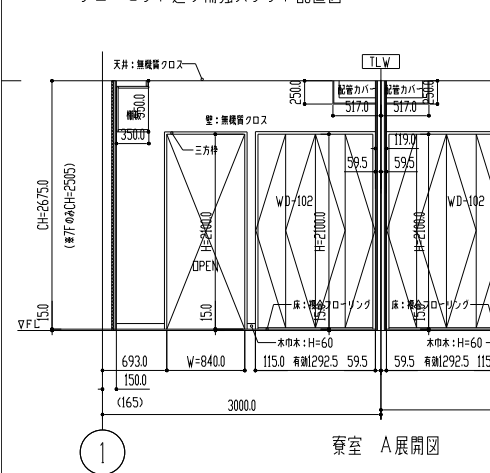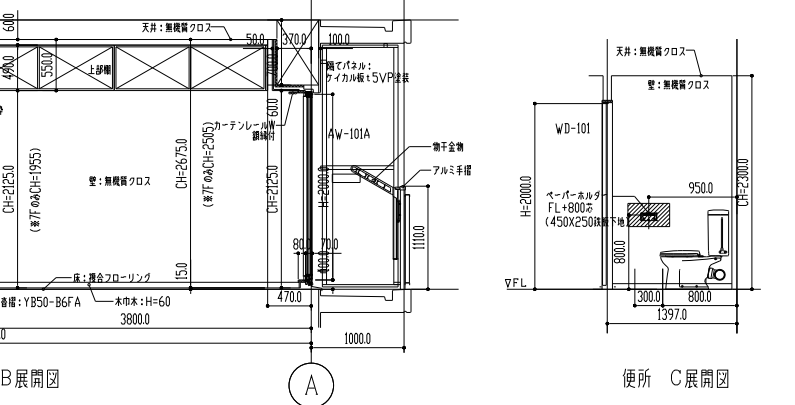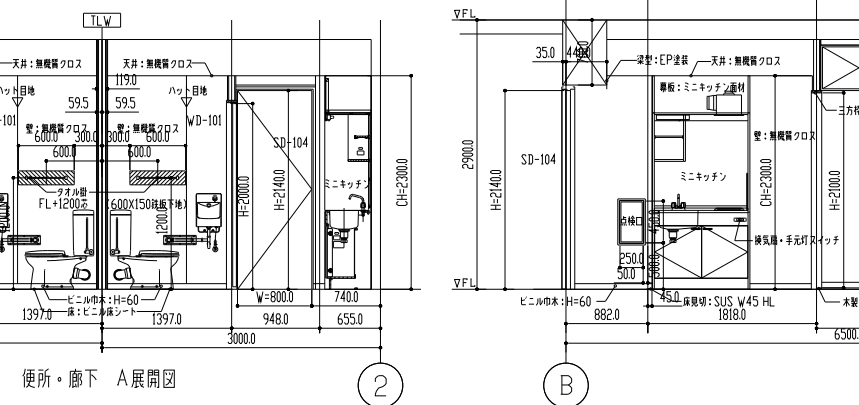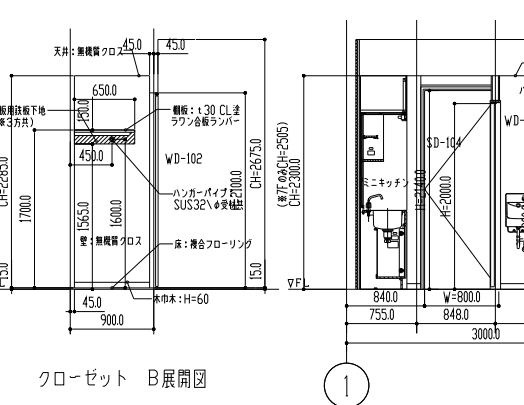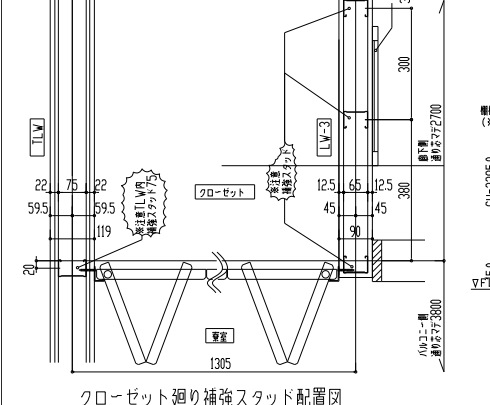

変更・訂正事項			
1/25	廊下床仕上変更 (複合フローリング→ビニル床シート) CH=2300		
1/25	玄関・廊下・寮室の木変更 (木製中木→ビニル中木)		
1/25	ハンガーパイプ・窓見出し・振れ戸 増設スタッド追加		
1/25	床見出し・窓見出し確認		
1/25	クロゼット床仕上変更 (ラワン合板→複合フローリング)		
2/02	床見出し変更		
2/02	廊下タイル目地目地変更		
2/27	玄関床見出し変更・クロゼット内下地補強確認		
3/05	7F天井CH追加		
3/05	外壁フレンジ35mm室を変更 (寮室62・64→7F 寮室の寮室)		
4/01	窓見出し位置変更		
記入事項・凡例			
コメント			
部屋番号			
受領			
フジタ・日豊特定建設工事 共同企業体			
工事名 自治医科大学新医学生寮建設工事 (建築)			
作業所 担当 製図			
図面名 寮室詳細・天伏・展開図			
作図 08.04.01 縮尺 1/40			
図種 HS-01 (A・B工区 2~7F)			

