



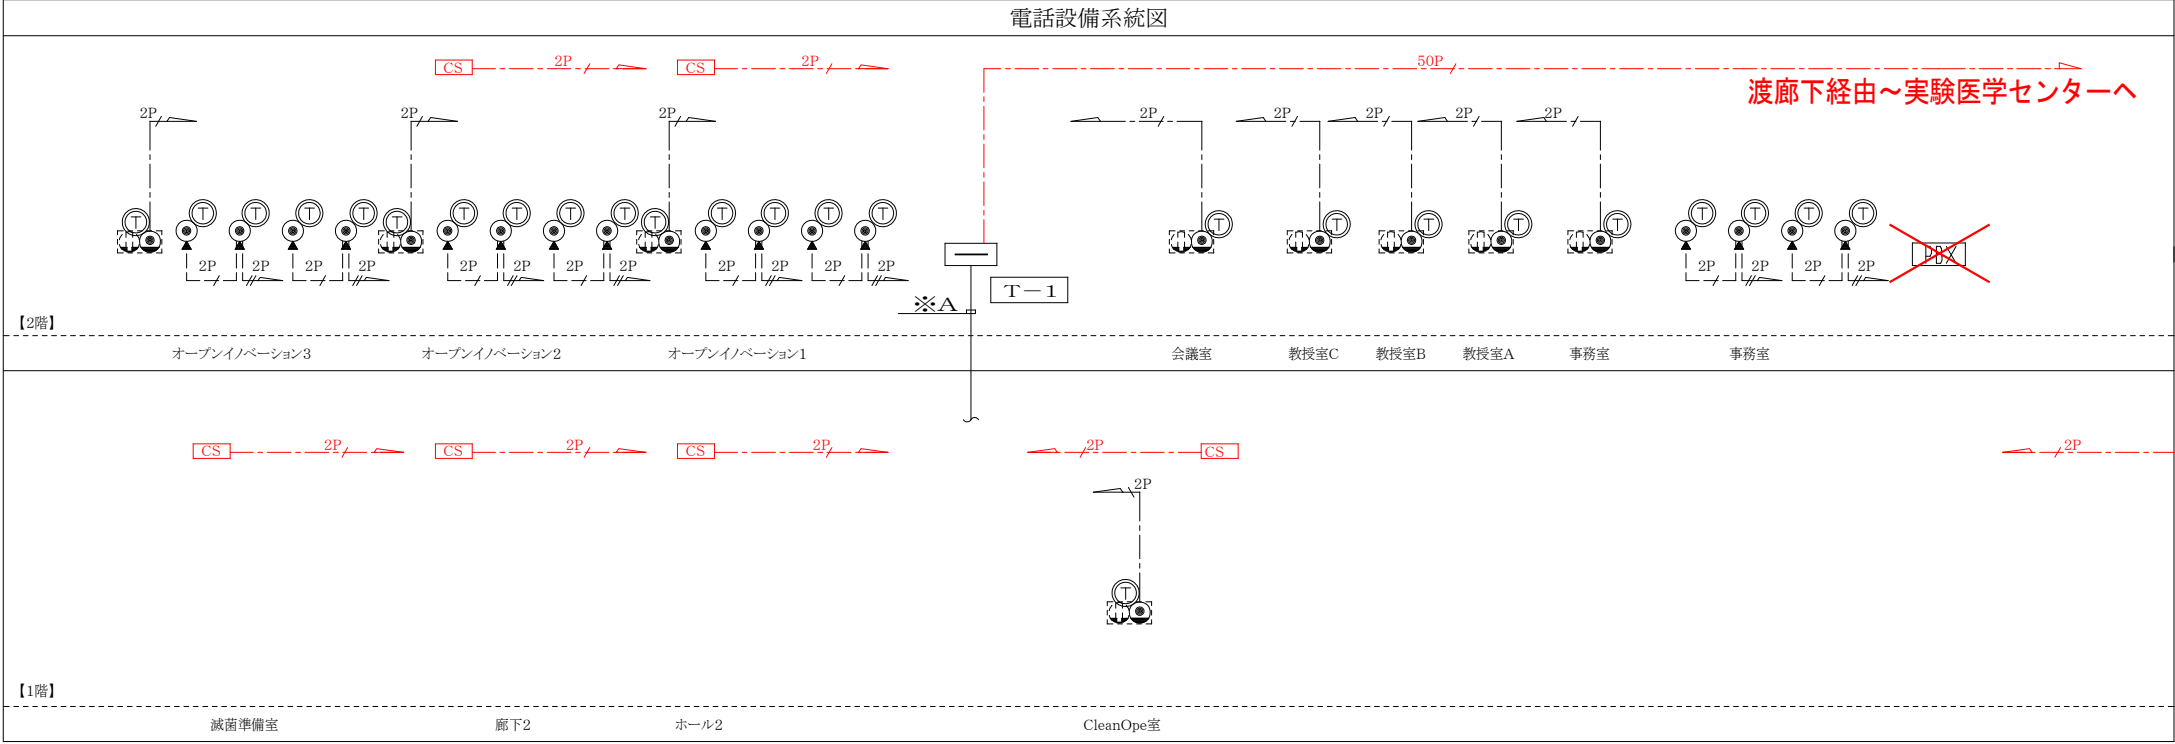



※A		
EM-BTIEE0.5-2P×5	PHSアンテナ	E(39)
EM-BTIEE0.5-2P×1	電話機	

電話設備凡例		電話機の設置は現場打合せの上設置
●	TEL用 モジュラージャック	壁付型
○	TEL用 モジュラージャック	床付型
[CS]	PHSアンテナ	
Ⓣ	多機能電話機	
[PBX]	電話交換機	

配線凡例 図面上特記なき配線は下記のとおりとする。		
----- / 2P -----	EM-BTIEE0.5-2P	天井内こがし配線
--- / 2P ---	EM-BTIEE0.5-2P	PF(16)
--- # 2P ---	EM-BTIEE0.5-2P×2	PF(22)
----- / 50P -----	EM-TKEE0.5-60P	天井内こがし配線
※ ケーブル配線工事において、防火区画貫通等は、適切な防火区画処理をすること。		
※ ケーブル配線工事において、壁立下壁貫通部等の配線は、適合する電線管(PF管)にて保護すること。		

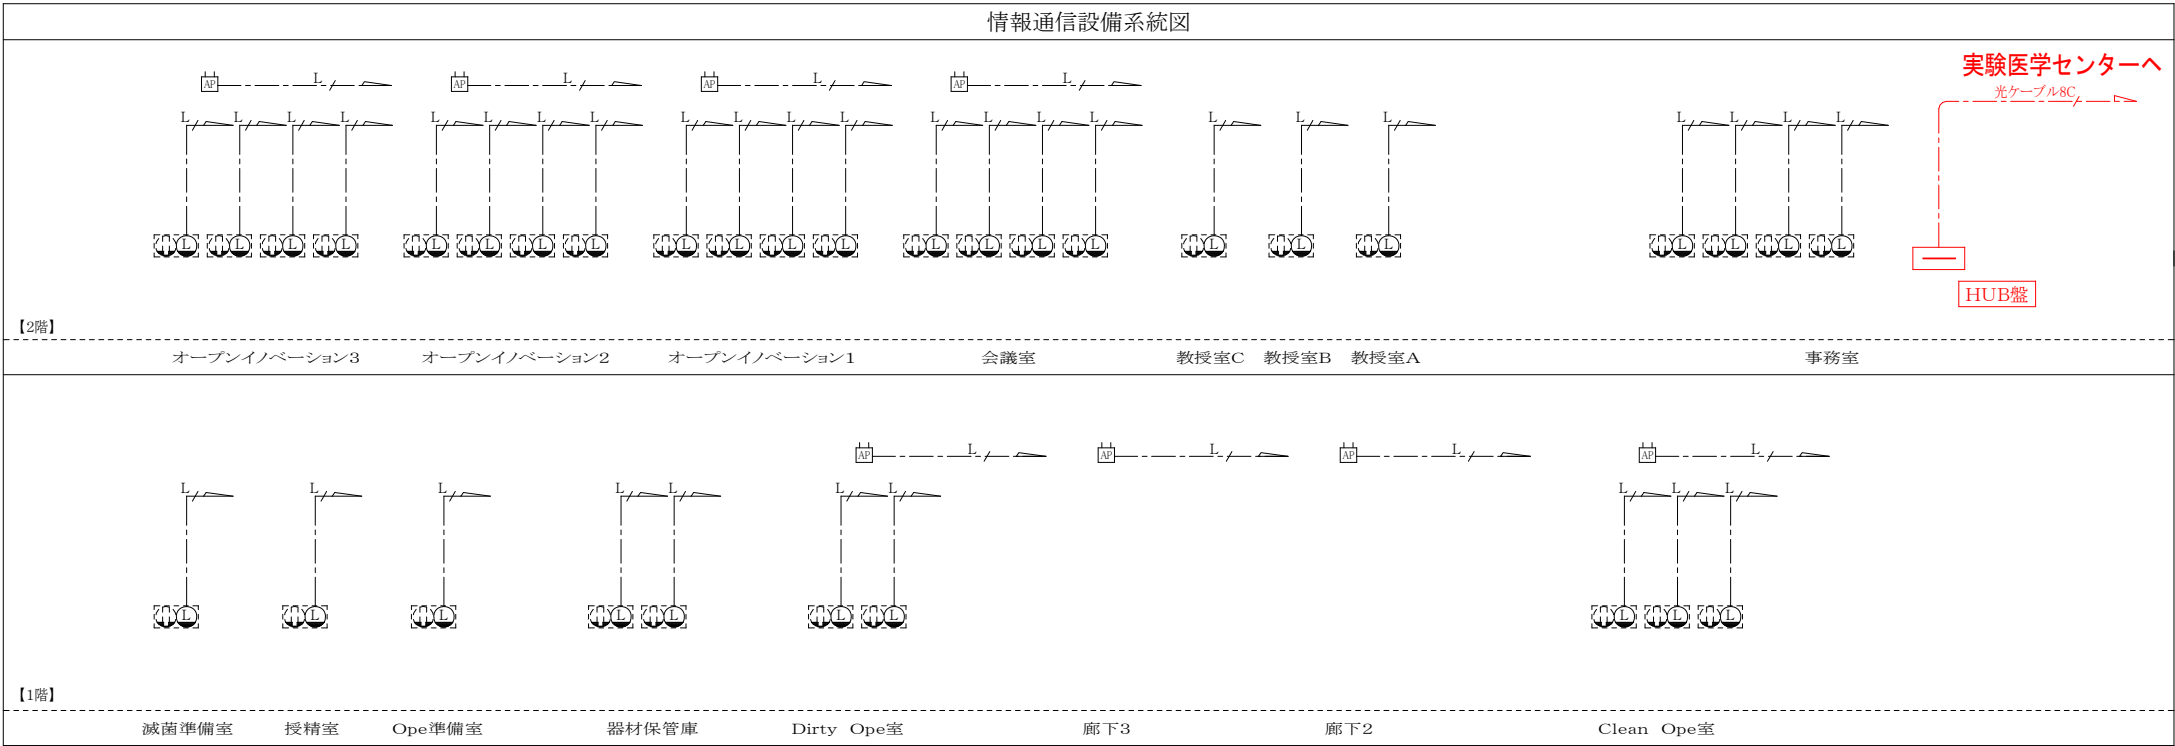

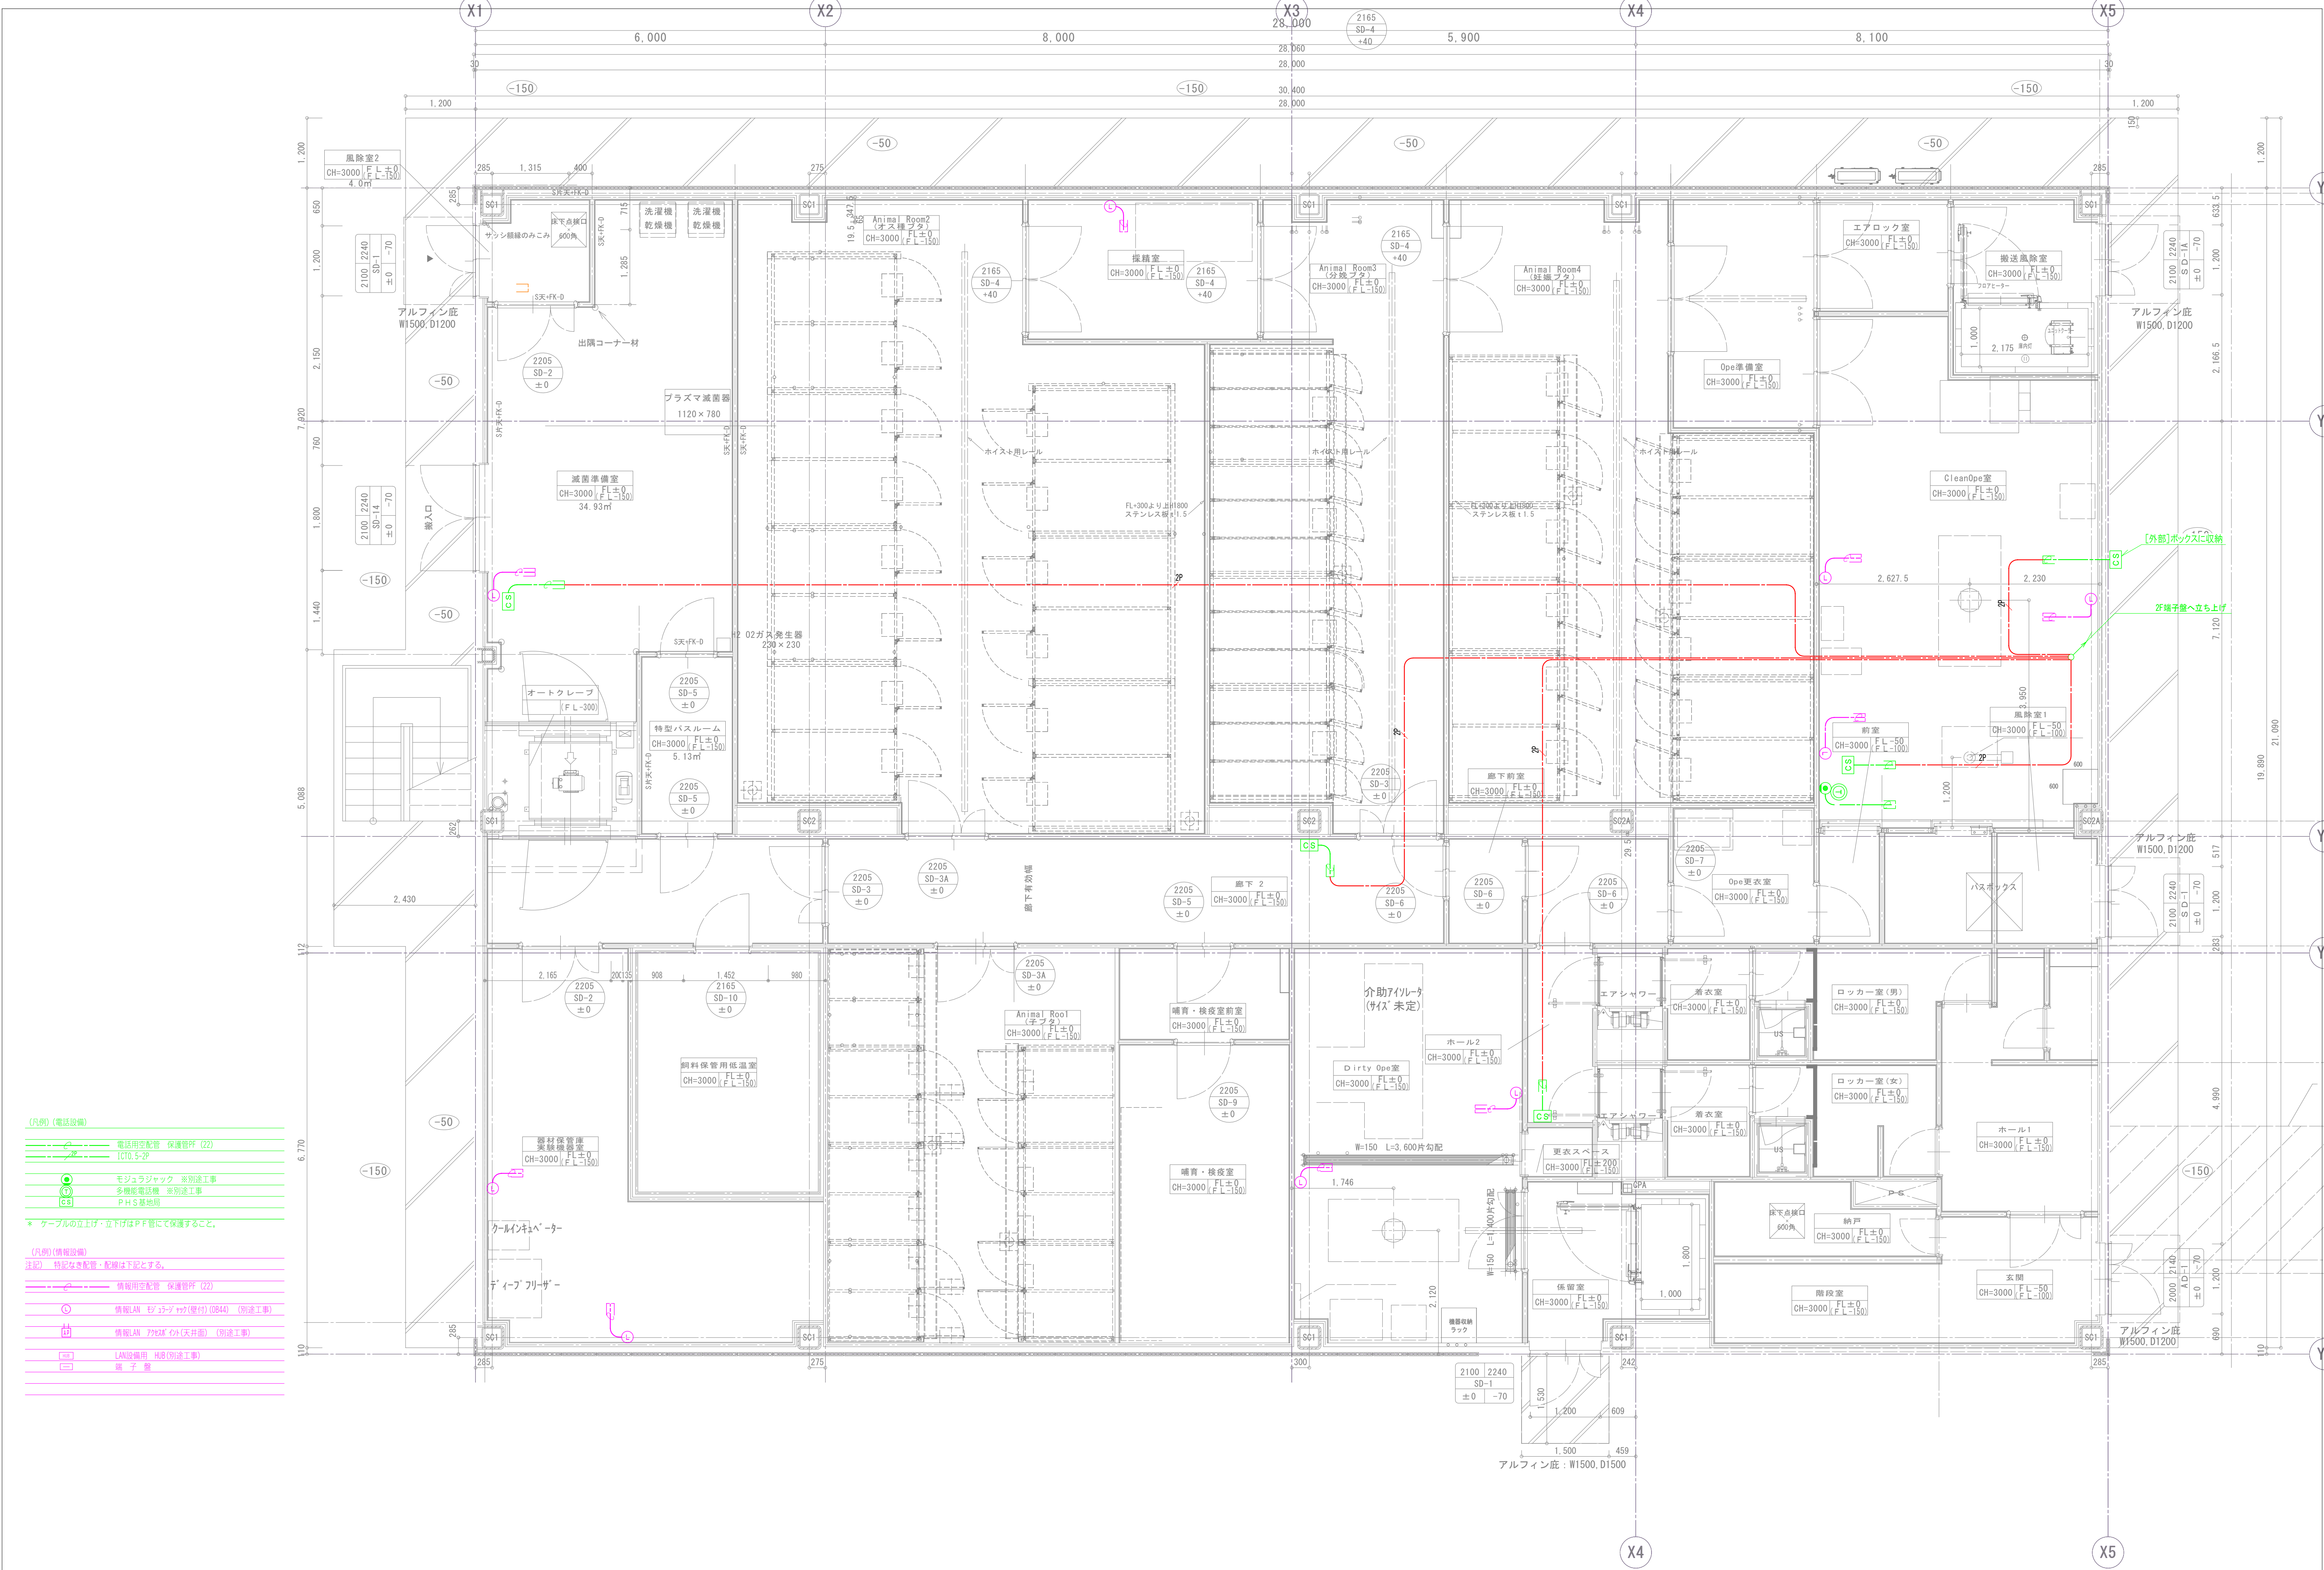

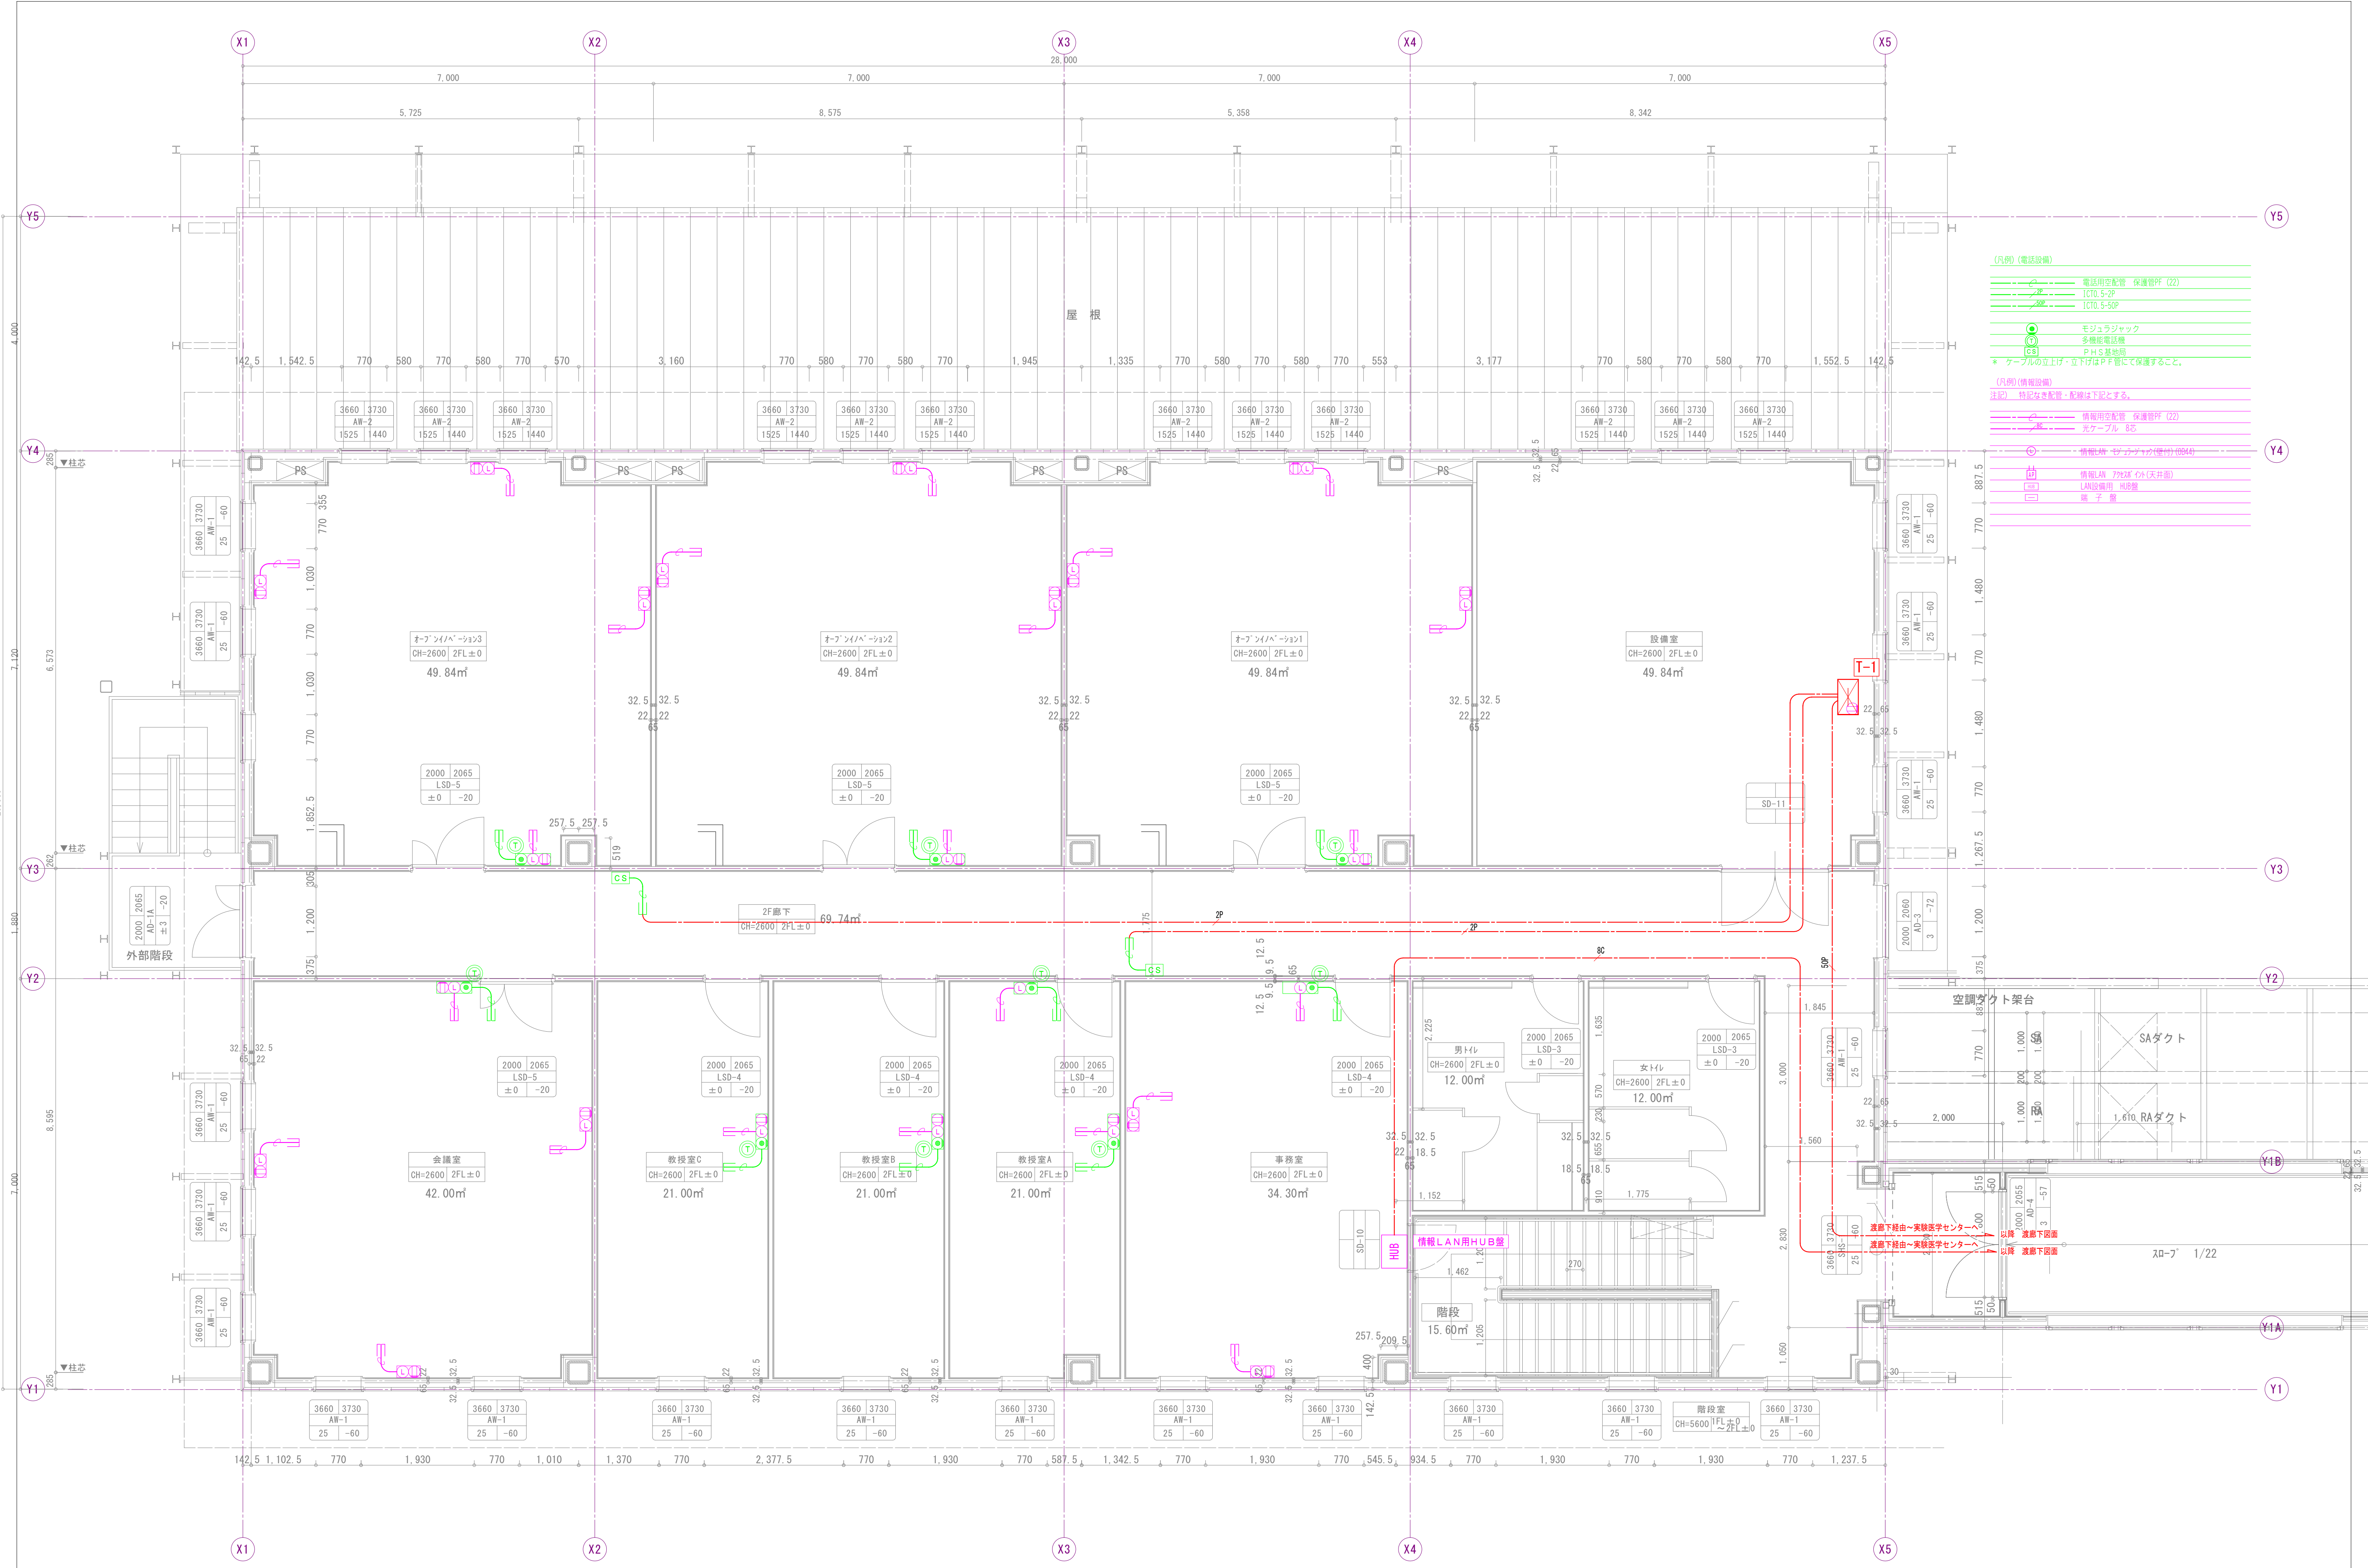

- (凡例) (電話設備)
- 電話用空配管 保護管PF (22)
 - 10G-5-2P
 - 10G-5-50P
 - モジュラジャック
 - 多機能電話機
 - PHS基地局
 - * ケーブルの立上げ・立下げはP.F.管にて保護すること。
- (凡例) (情報設備)
- 注記) 特記なき配管・配線は下記とする。
- 情報用空配管 保護管PF (22)
 - 光ケーブル 8芯
 - 情報用 50コアケーブル (標準) (標準)
 - 情報LAN 72コア (天井面)
 - LAN設備用 HUB盤
 - 端子盤

自治医科大学

更新年月日 2025/04/30	図面名称 2階 電話・情報設備図	S=N/S
出力年月日 2025/04/30	工事名称 ピッグセンター増設棟新築工事	

