


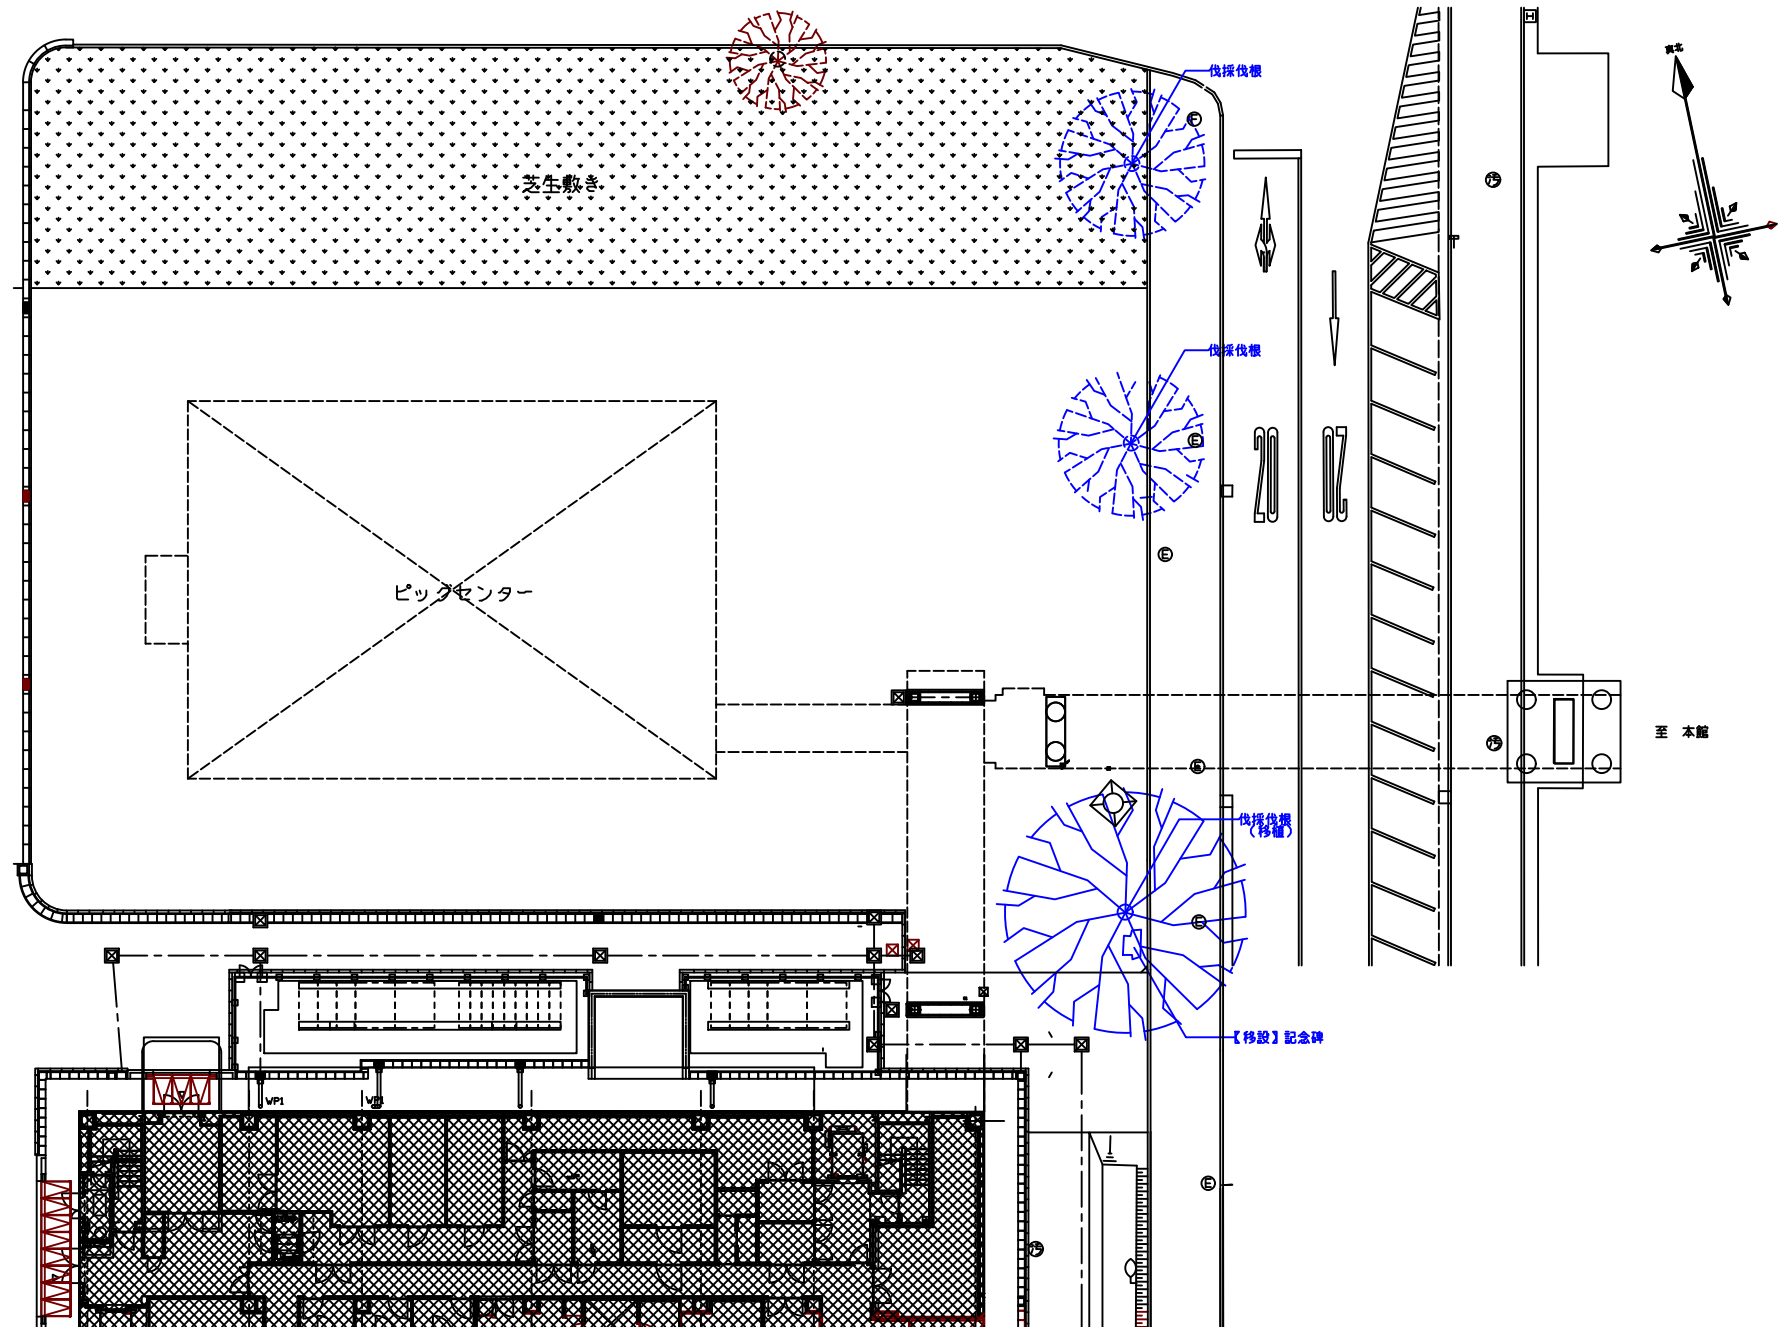


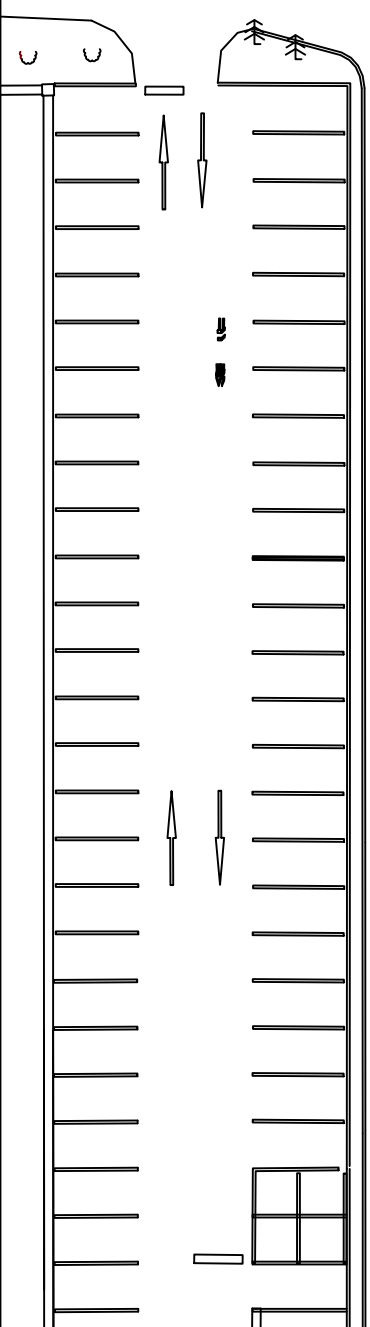

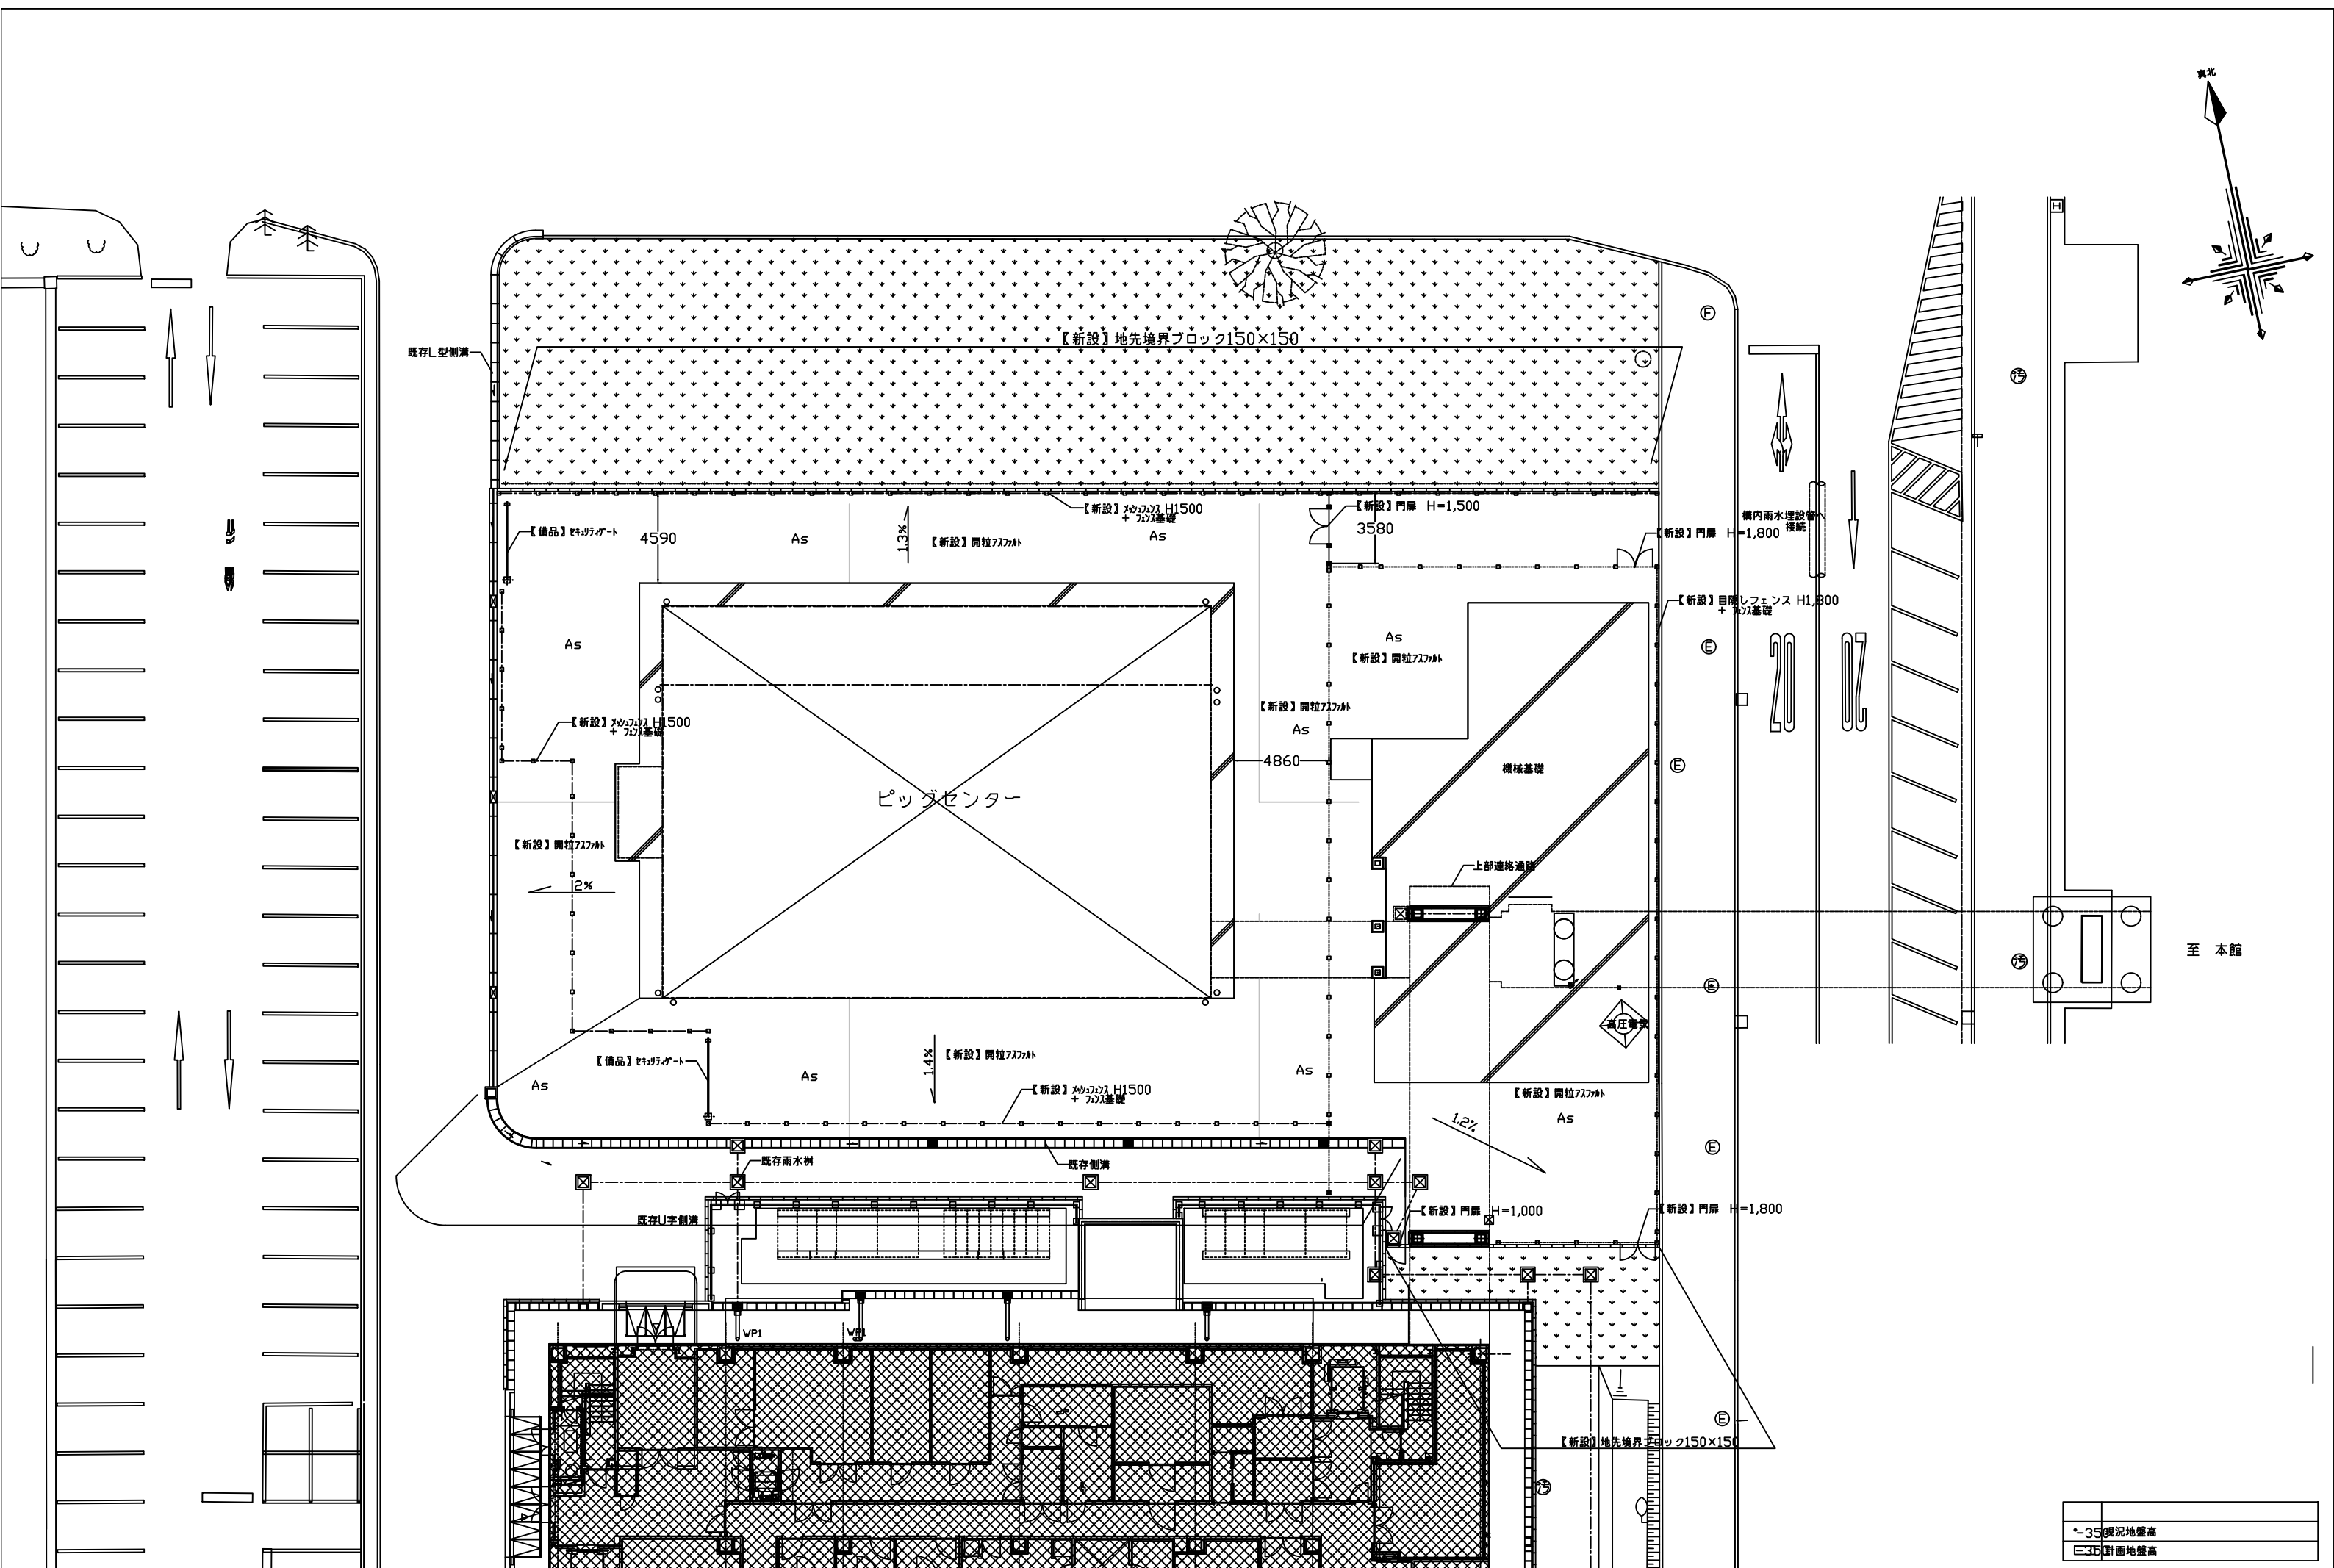

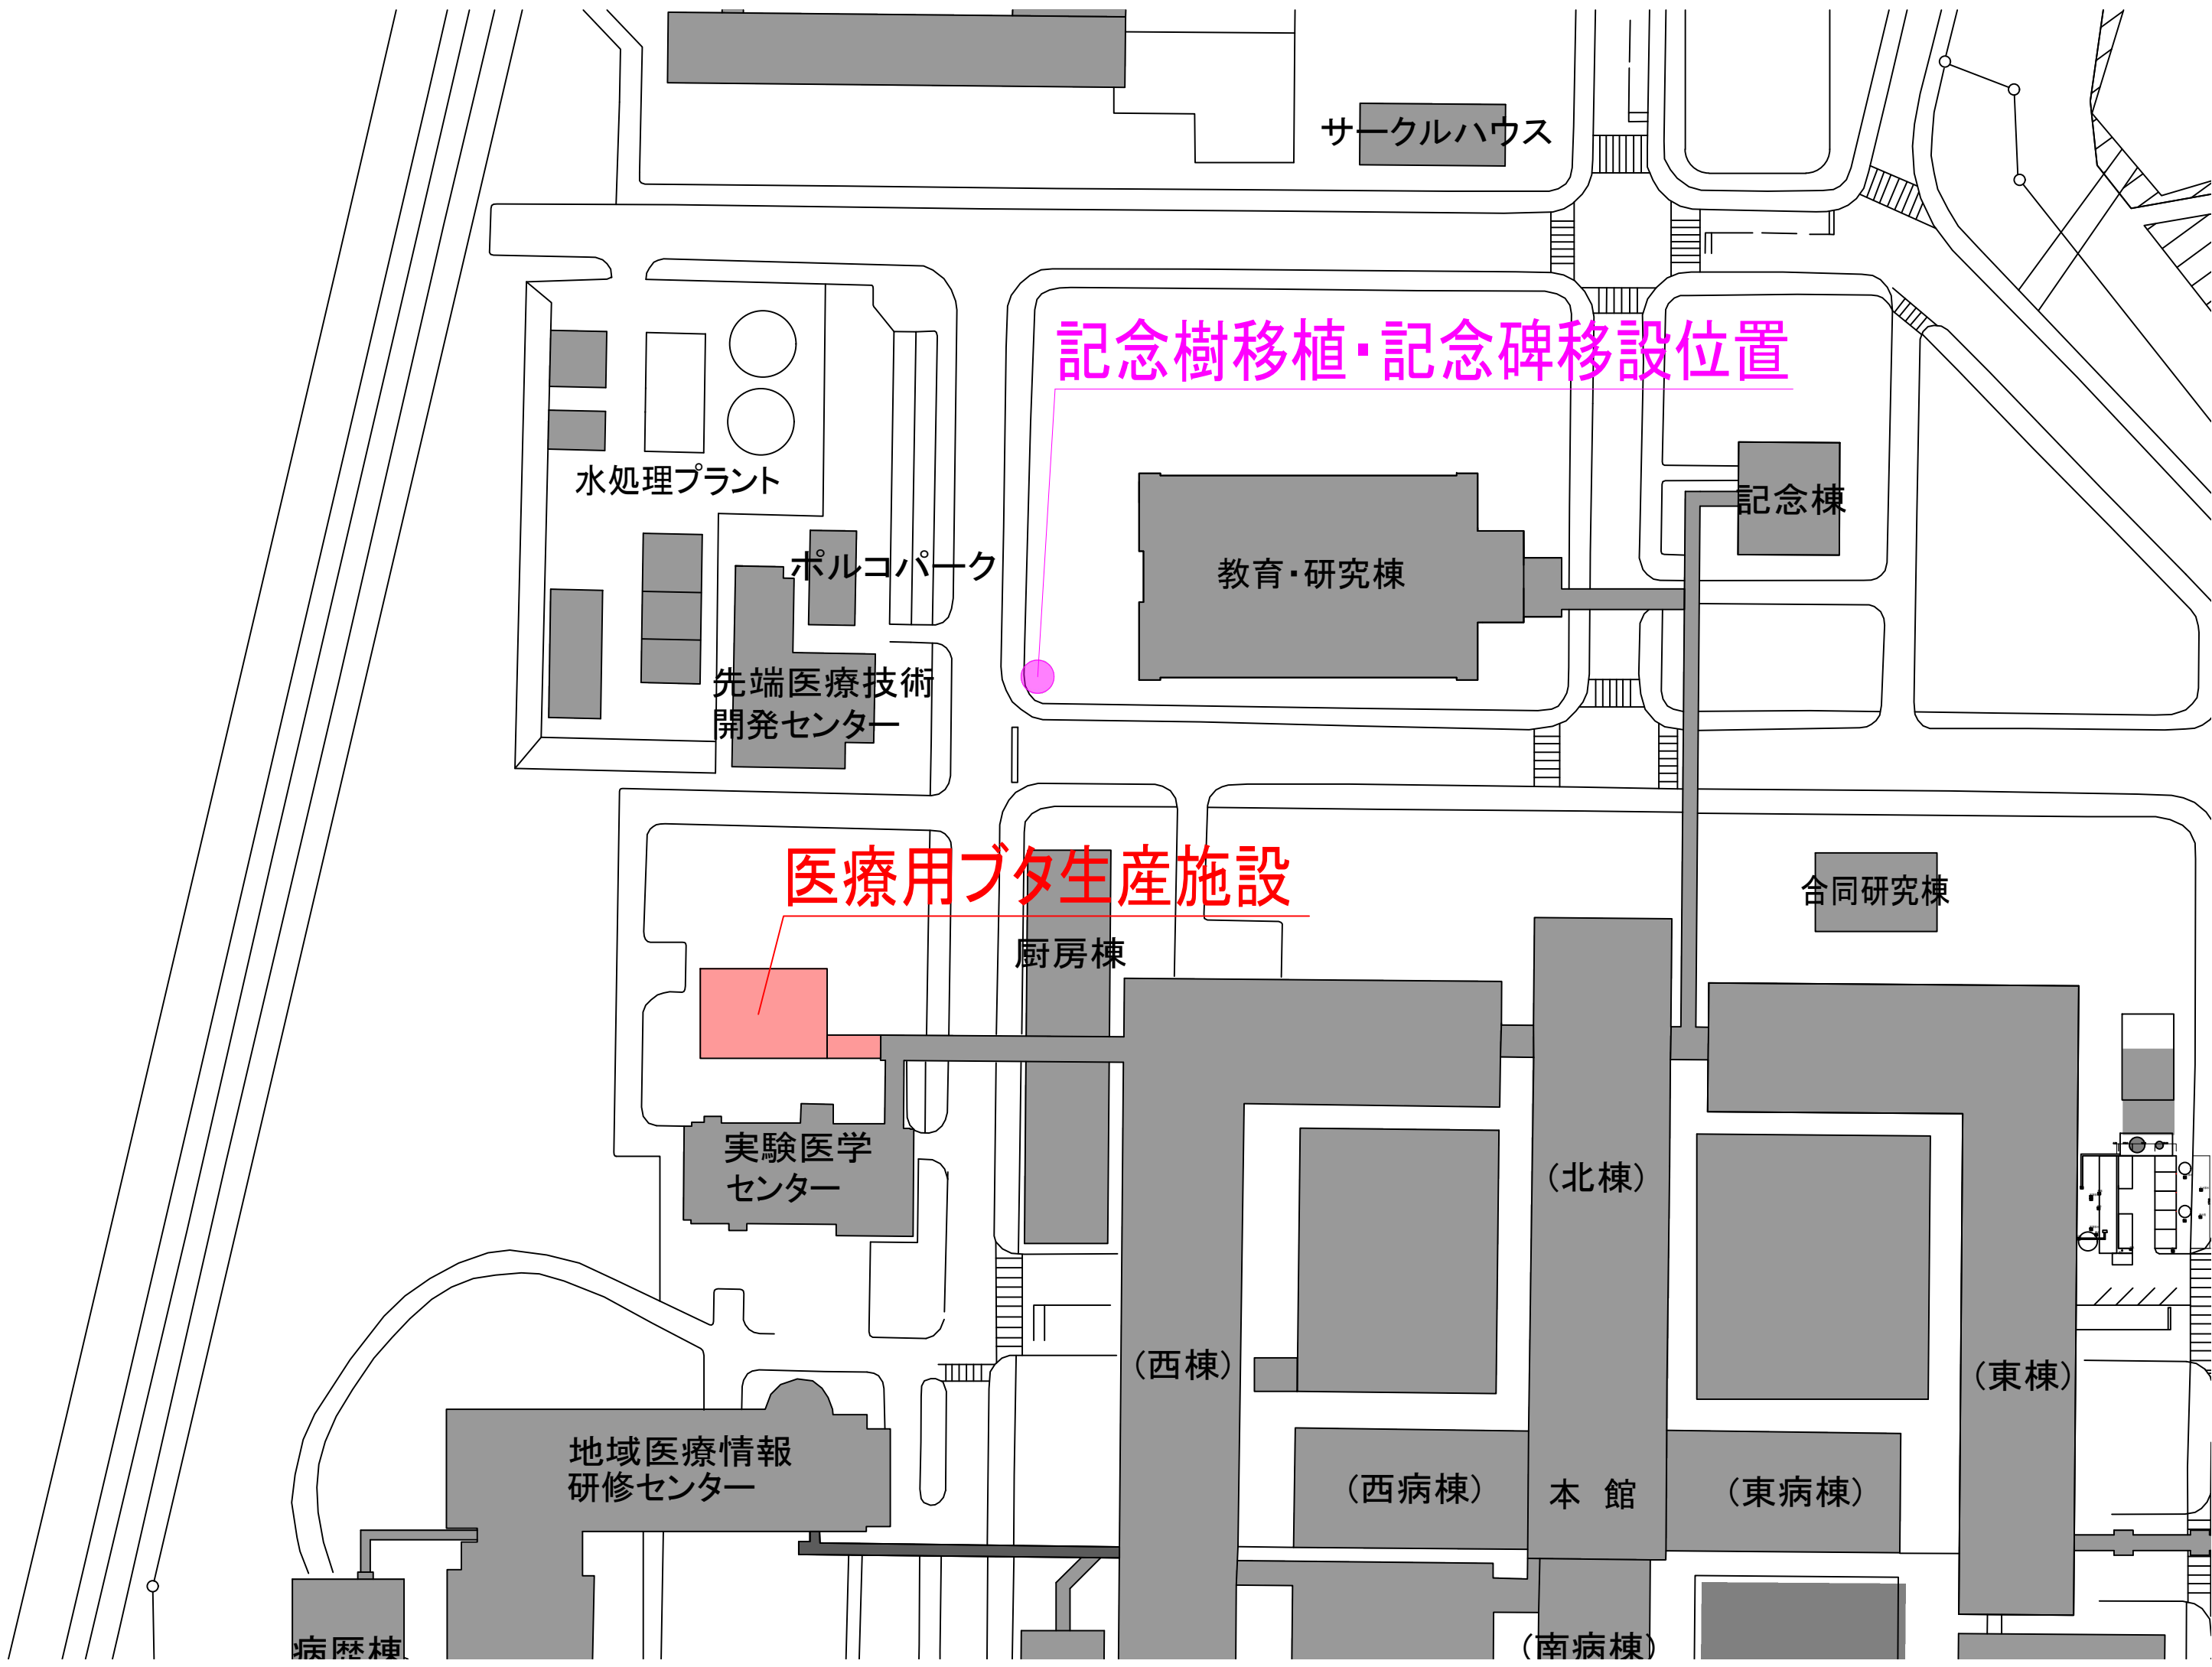

サークルハウス

記念樹移植・記念碑移設位置

記念棟

教育・研究棟

水処理プラント

ポルコパーク

先端医療技術
開発センター

医療用ブタ生産施設

厨房棟

合同研究棟

実験医学
センター

地域医療情報
研修センター

病歴棟

(西棟)

(北棟)

(東棟)

(西病棟)

本館

(東病棟)

(南病棟)